


\* 鉄筋がボルトに干渉しない様に配筋願います。


縦断面図 S=1/5

# WアンカーS工法

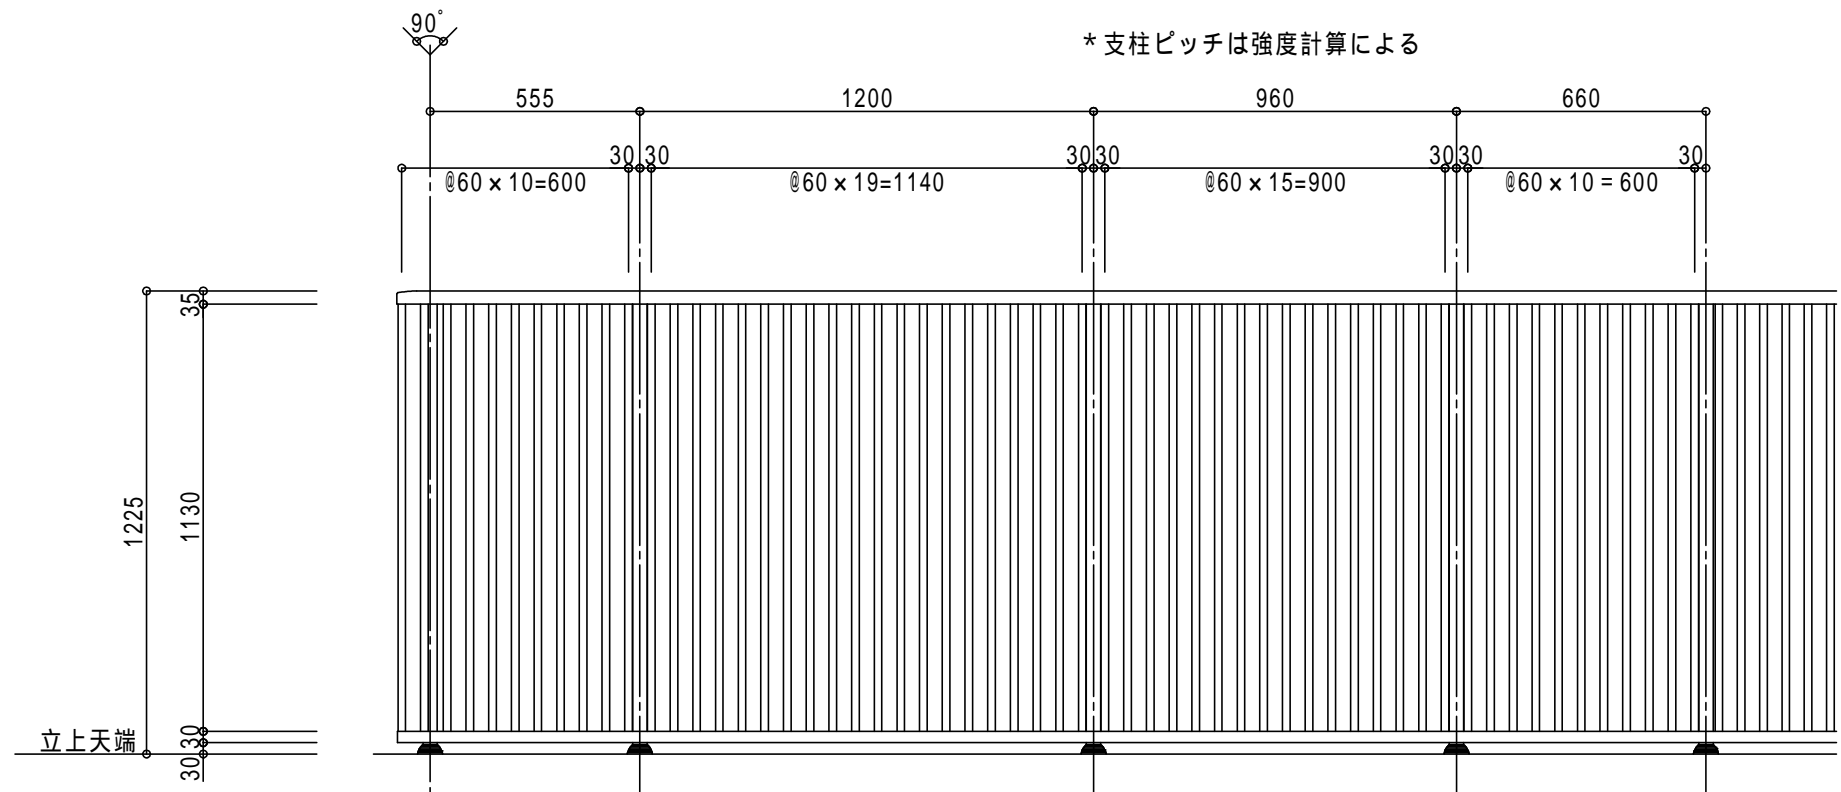

\* 支柱ピッチは強度計算による

姿図 S=1/20

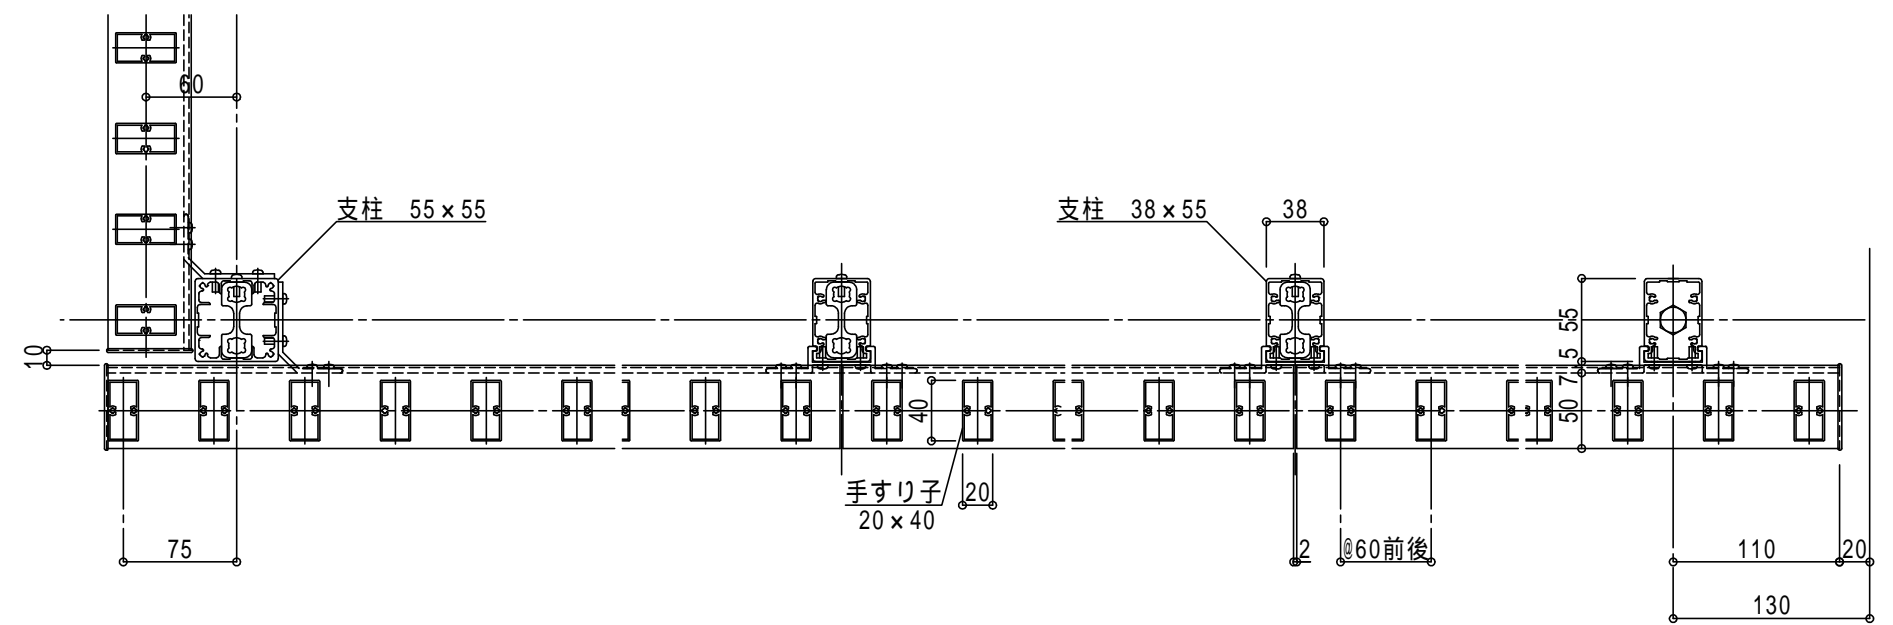

横断面図 S=1/5

注記	年月日	訂正	設計	受領印 殿	製品名 NT120 手すり子 (大阪府大阪市西区京町堀 事例)	工事番号	検図	縮尺 / / / 作成日	図面番号
			施工						