



\* 支柱ピッチは強度計算による

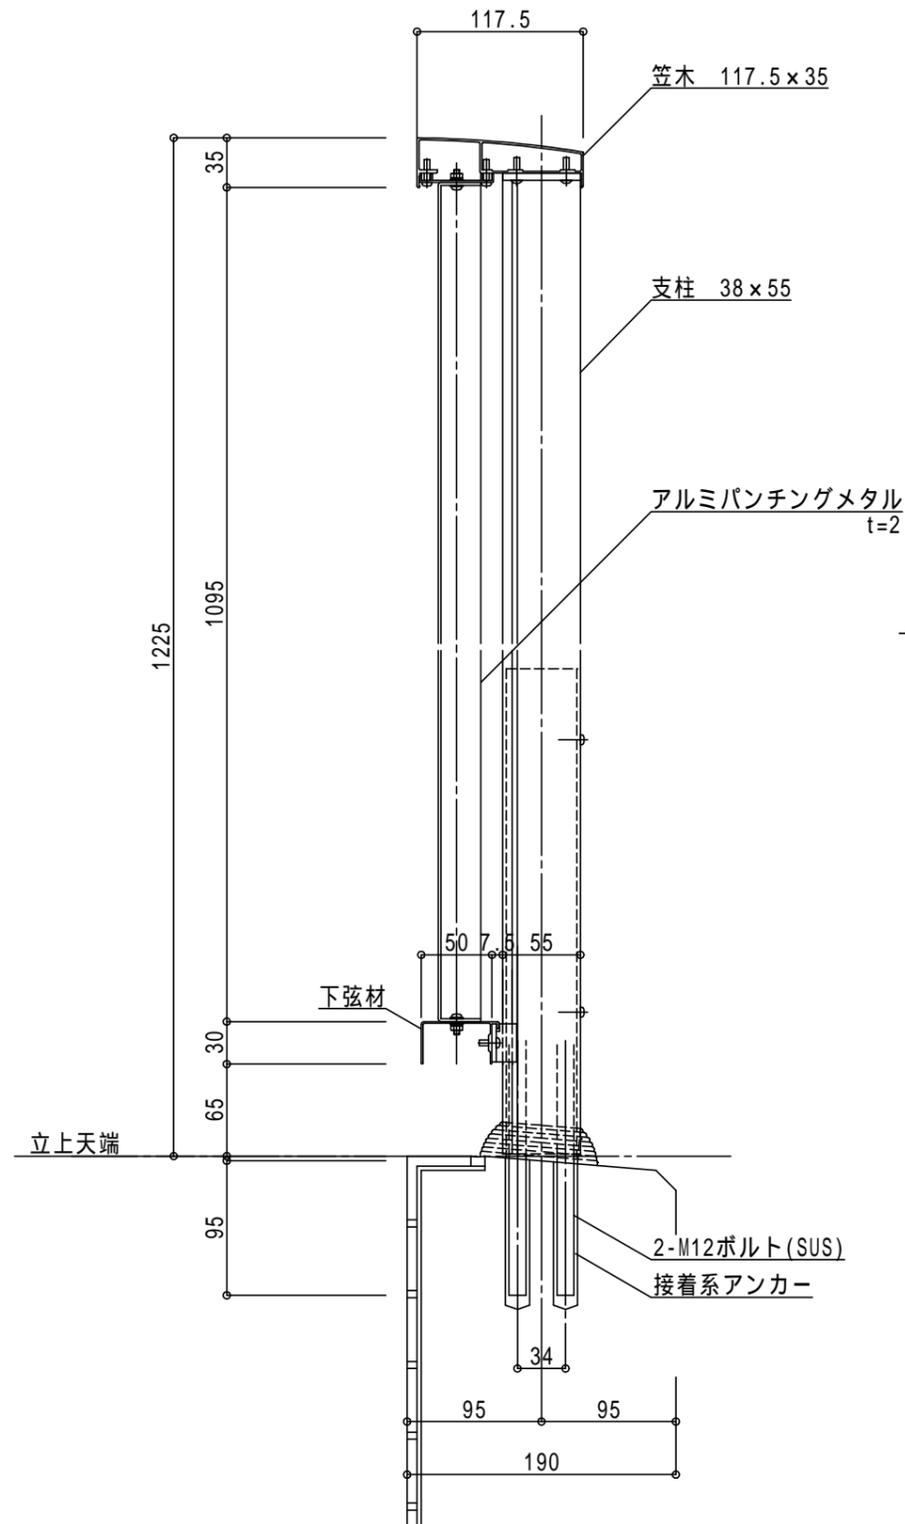


\* 鉄筋がボルトに干渉しない様に配筋願います。

縦断面図 S=1/5

### WアンカーS工法

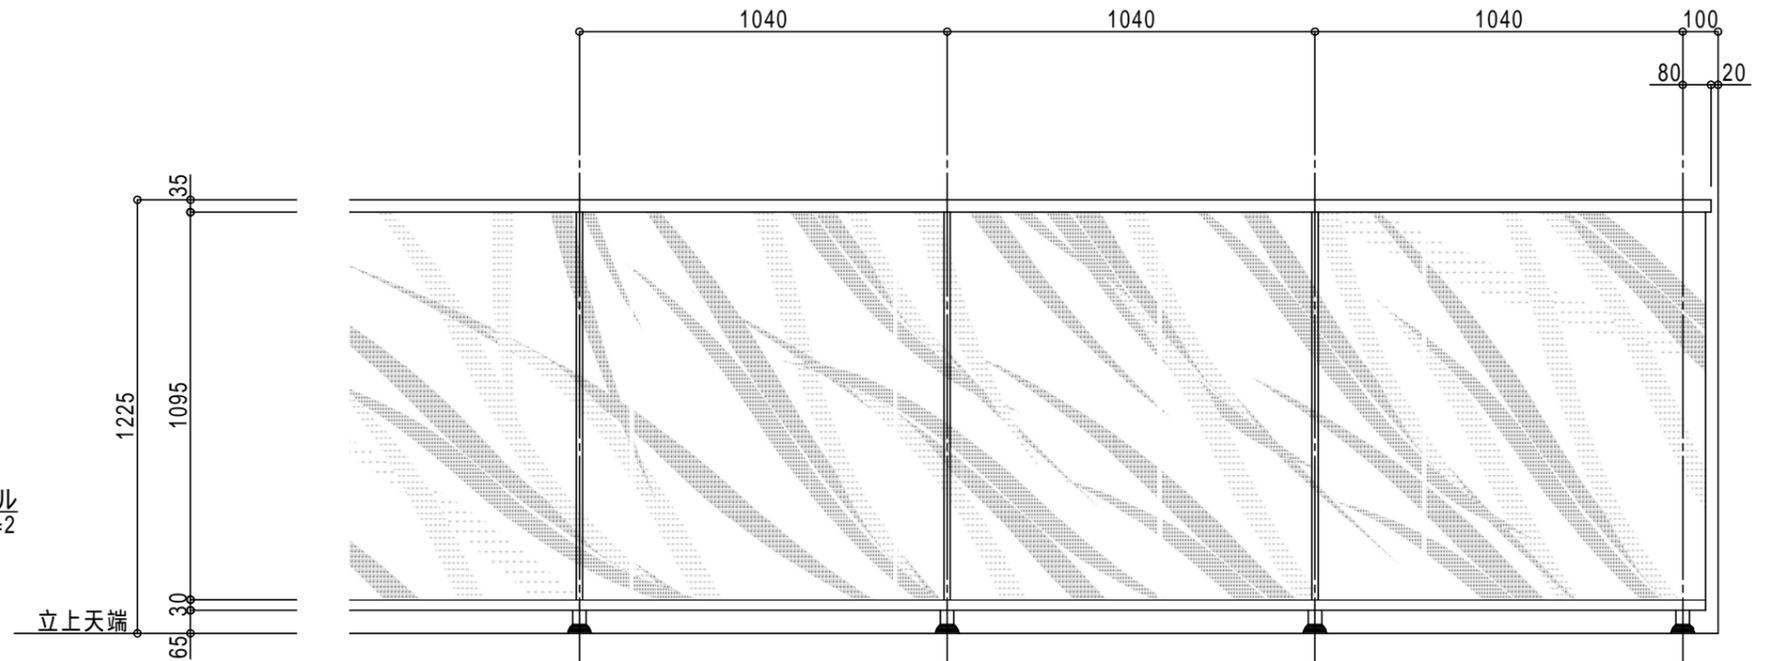

姿図 S=1/20

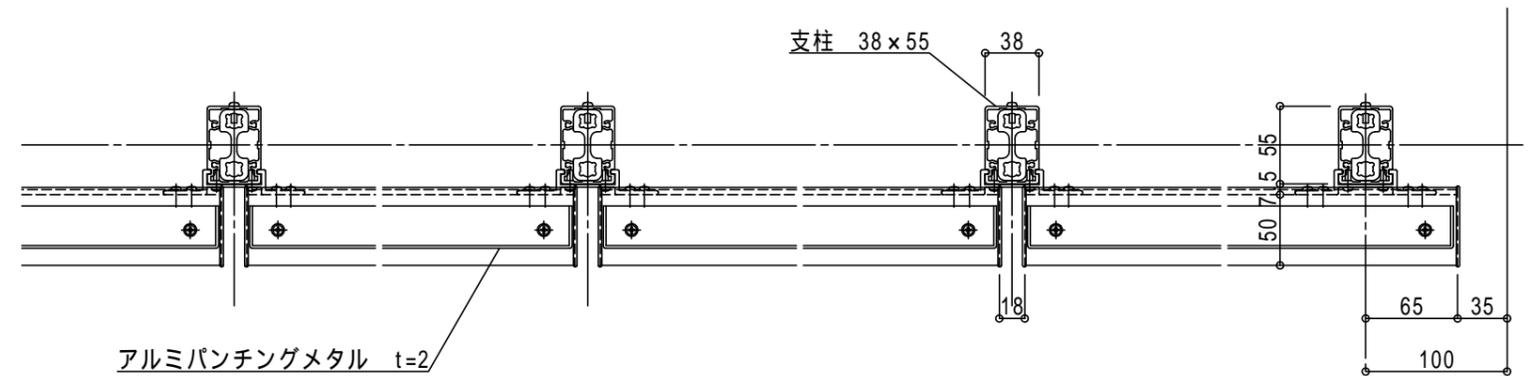

横断面図 S=1/5

注記	年月日	訂正	設計	受領印	製品名	工事番号	検図	縮尺	図面番号
			施工		NT120 アルミパンチング (奈良県大和高田市幸町 事例)			作成日	
				年月日					