



* 支柱ピッチは強度計算による

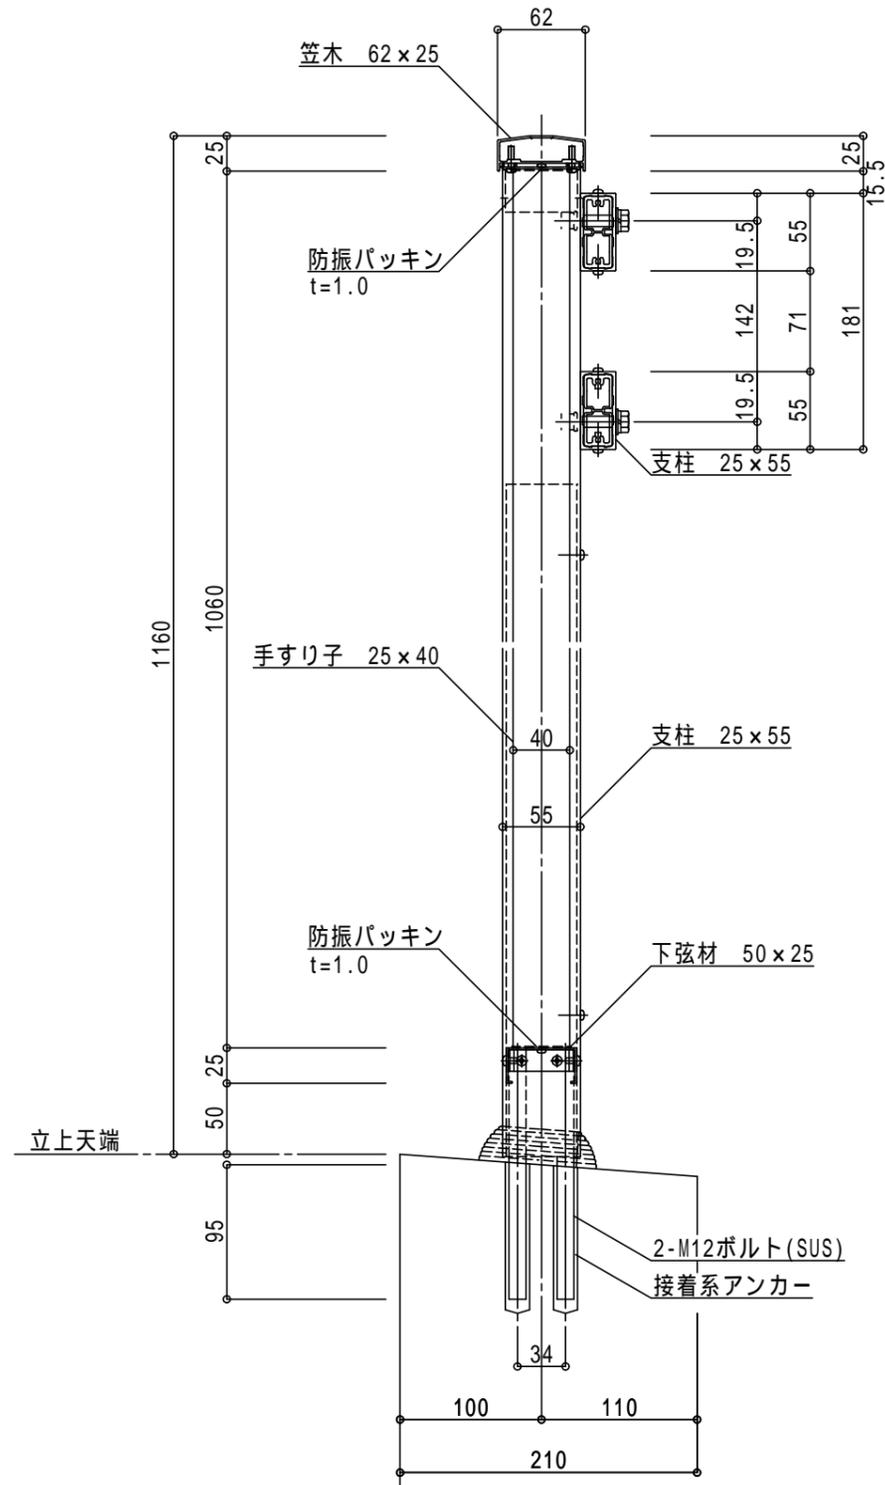


縦断面図 S=1/3

* 鉄筋がボルトに干渉しない様に配筋願います。

縦断面図 S=1/5

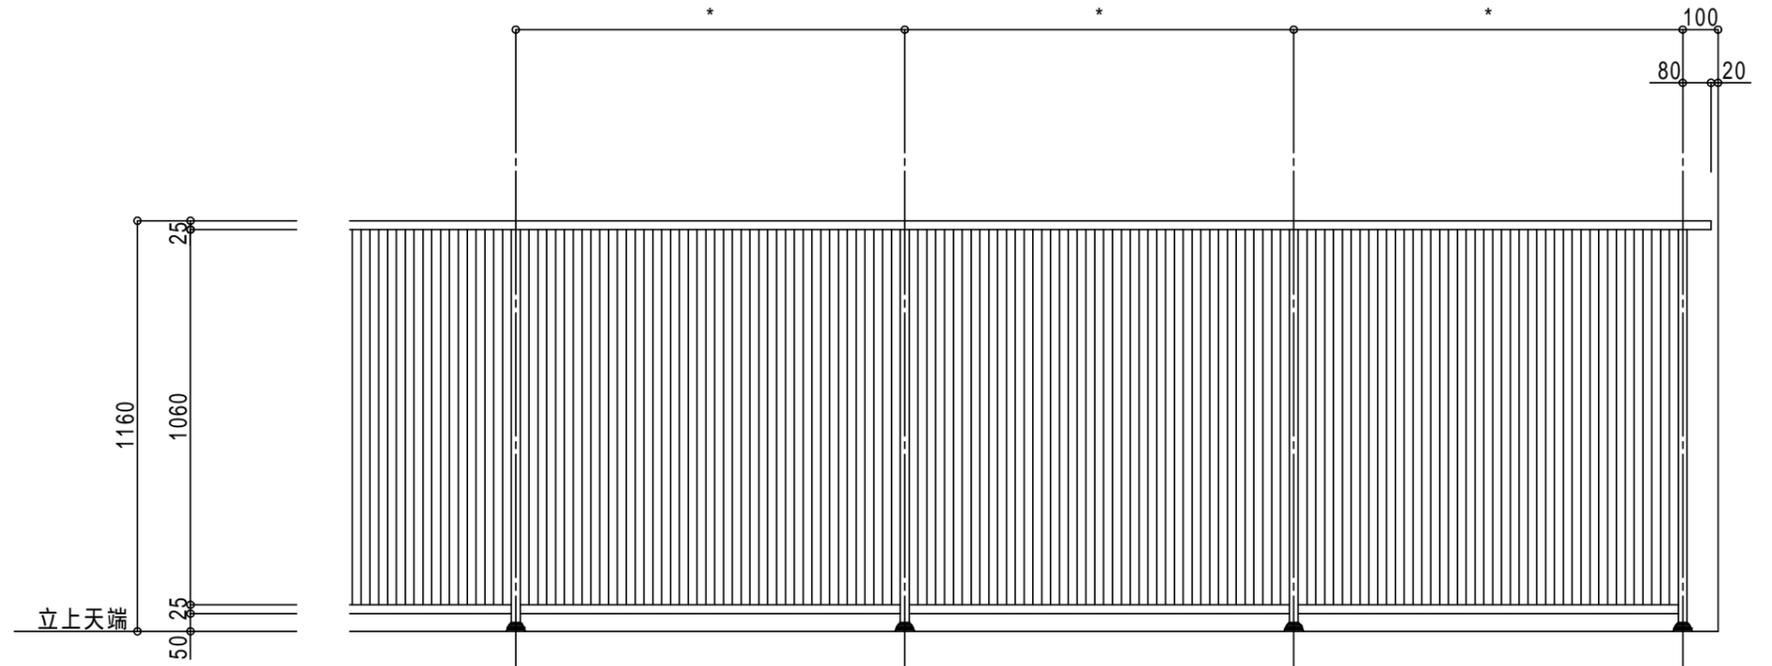

姿図 S=1/20

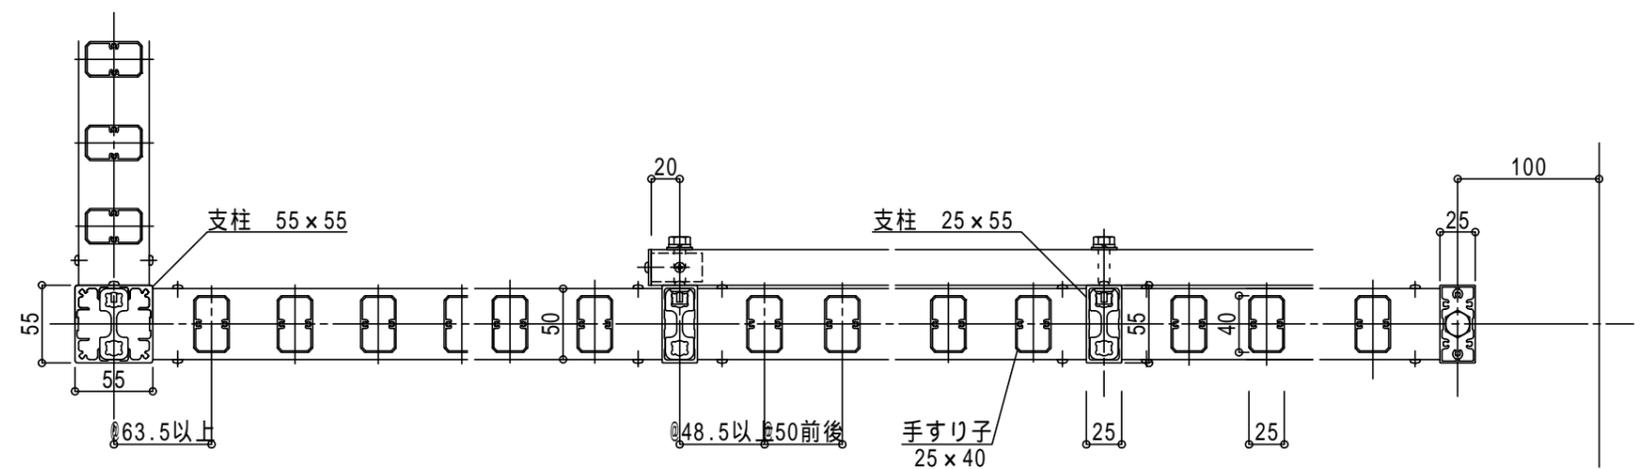

横断面図 S=1/5

WアンカーS工法

注記	年月日	訂正	設計	受領印	製品名	工事番号	検図	縮尺	図面番号
			施工		NT25 手すり子 (大阪府大阪市浪速区桜川 事例)			作成日	
				年月日					