



* 支柱ピッチは耐風圧計算による

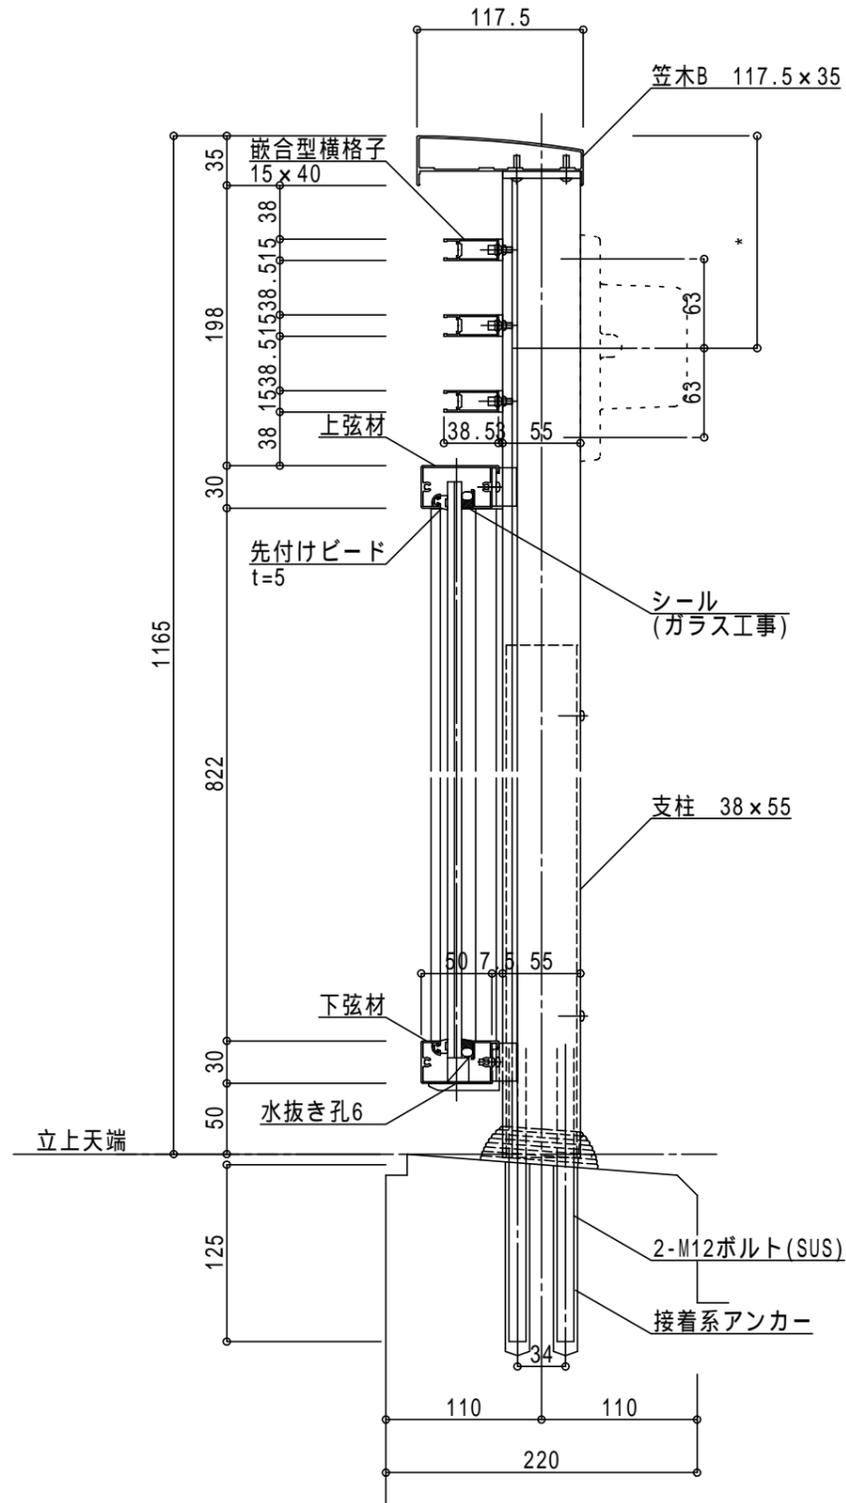

* 鉄筋がボルトに干渉しない様に配筋願います。

縦断面図 S=1/5

WアンカーM工法

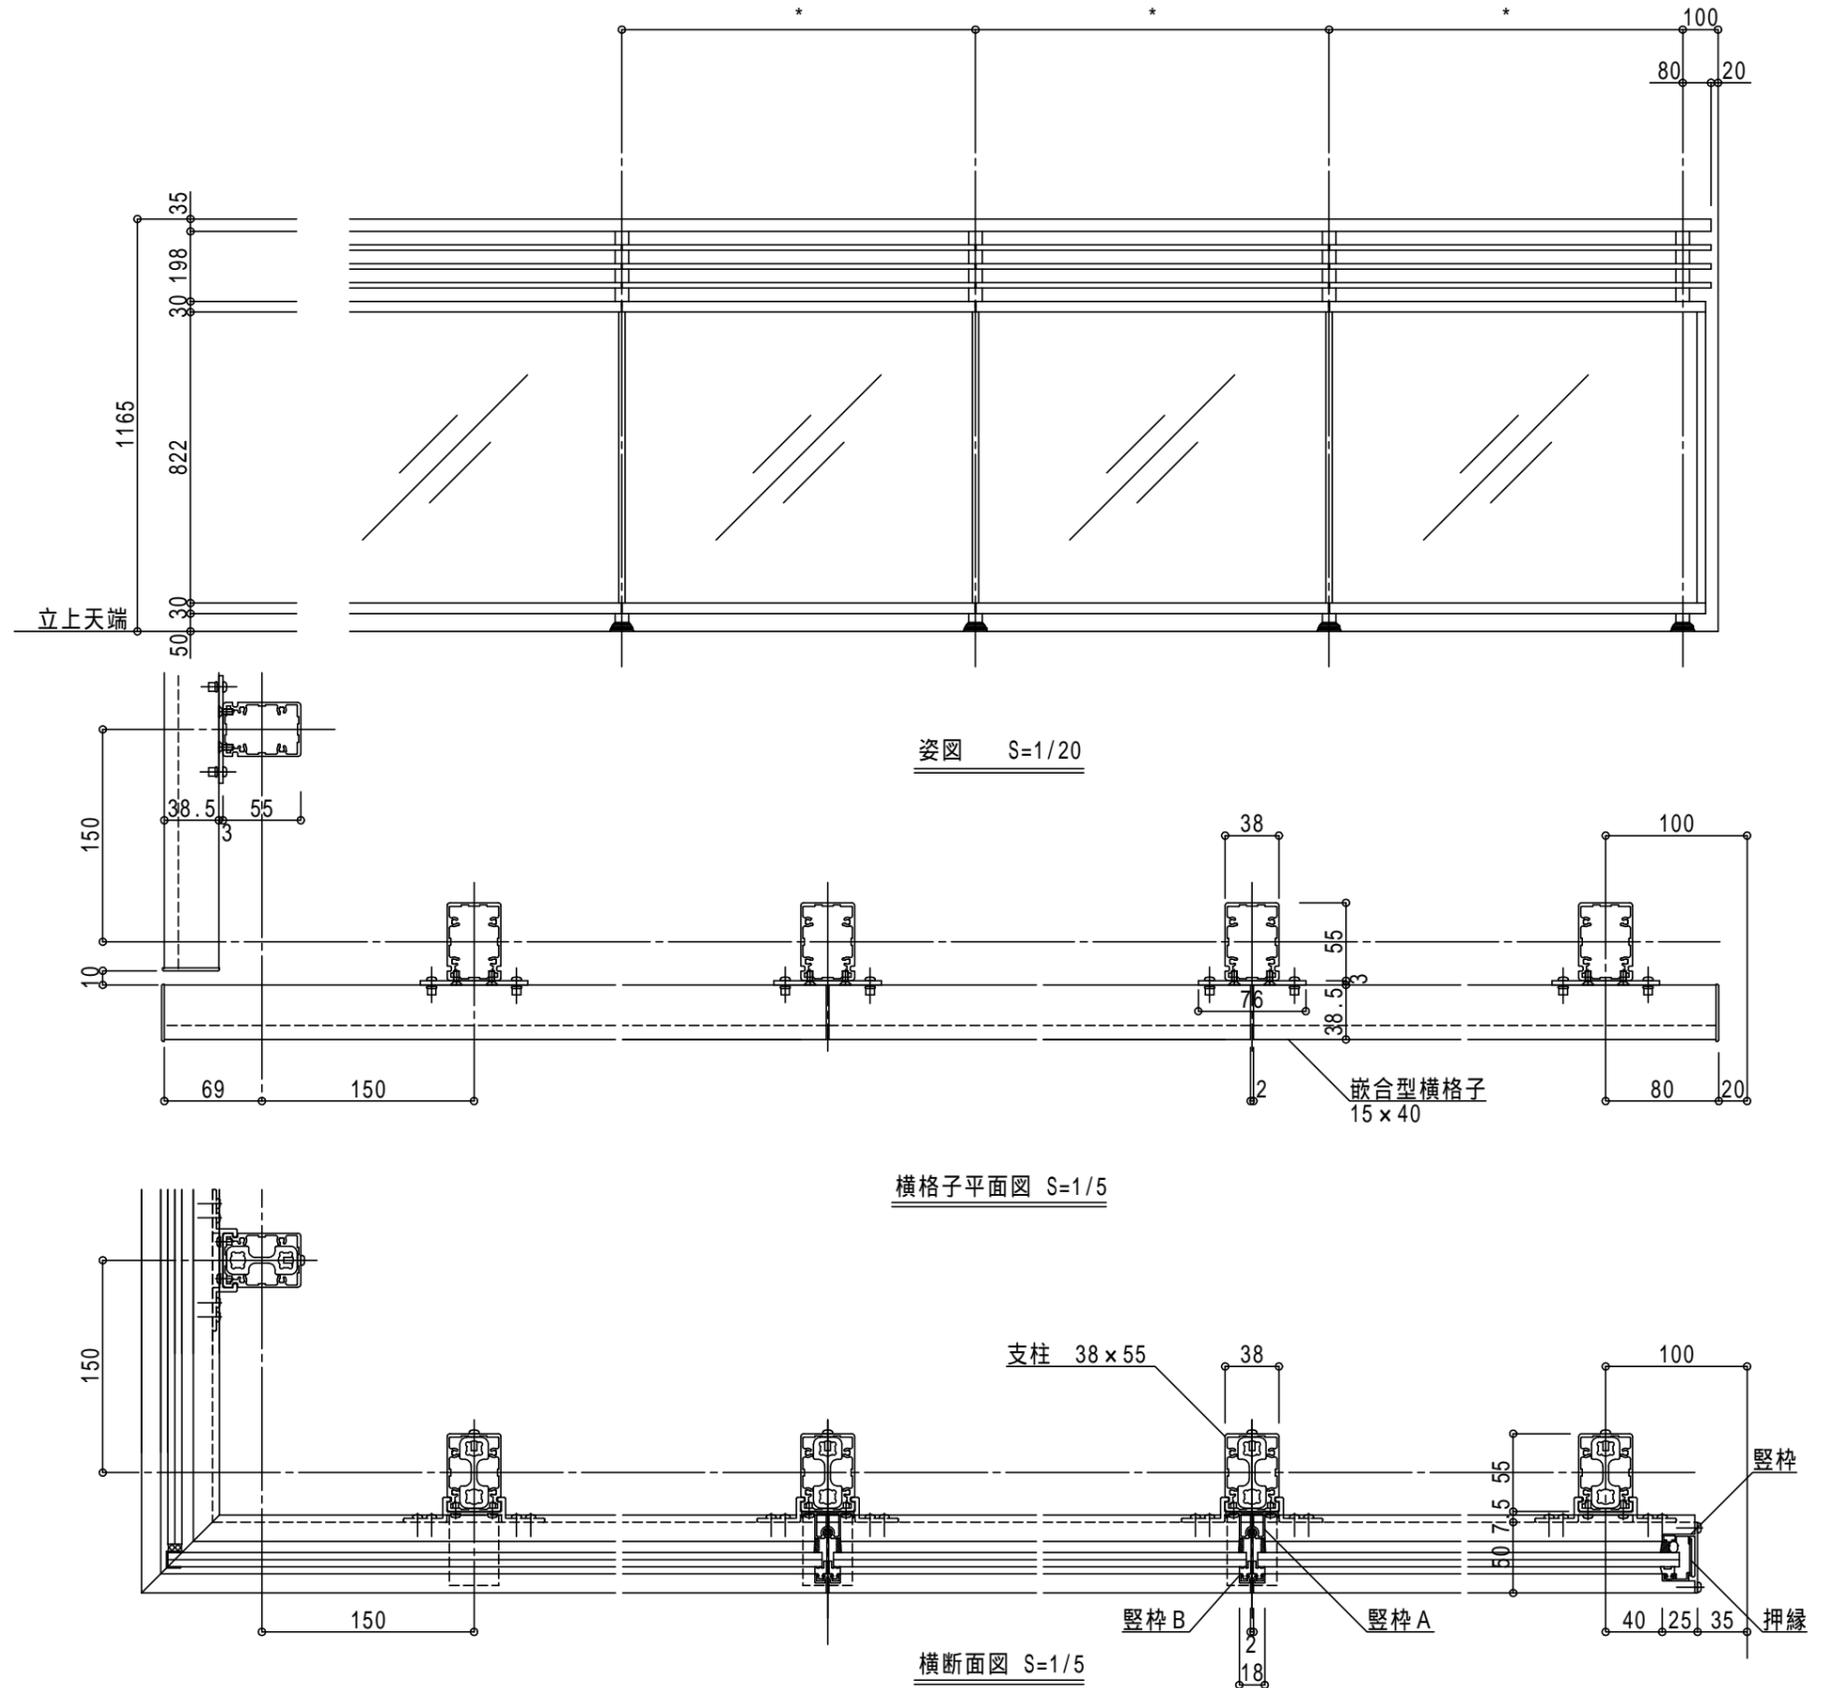

コーナー・端部1スパンのみ押縁は外部側になります

注記	年月日	訂正	設計	受領印	製品名	工事番号	検図	縮尺	図面番号
			施工		NT120 横格子+スラットビュー (兵庫県西宮市結善町 事例)			作成日	
				年月日					