



\* 支柱ピッチは強度計算による

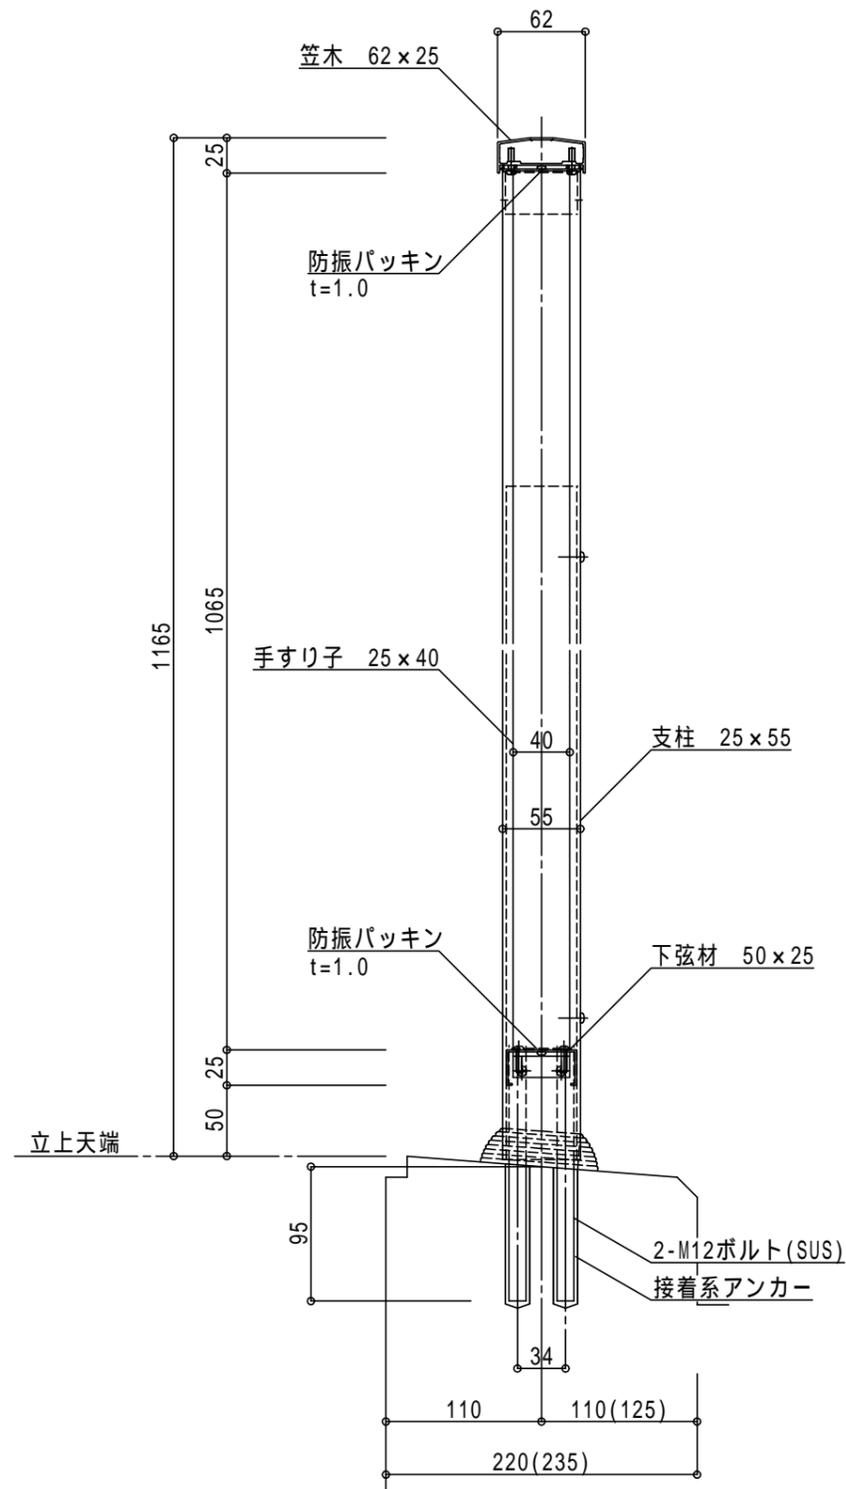


縦断面図 S=1/3

\* 鉄筋がボルトに干渉しない様に配筋願います。

縦断面図 S=1/5

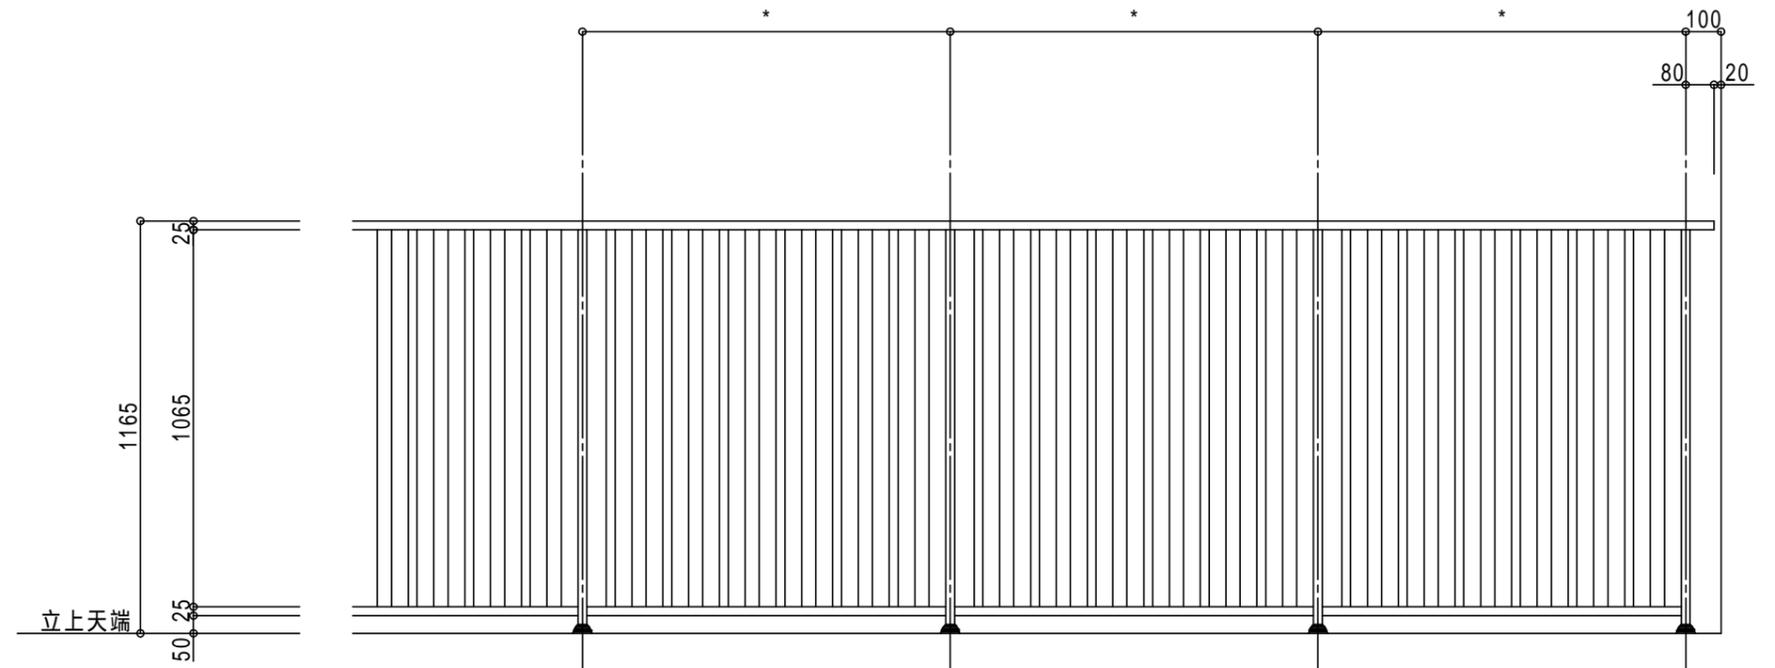

姿図 S=1/20

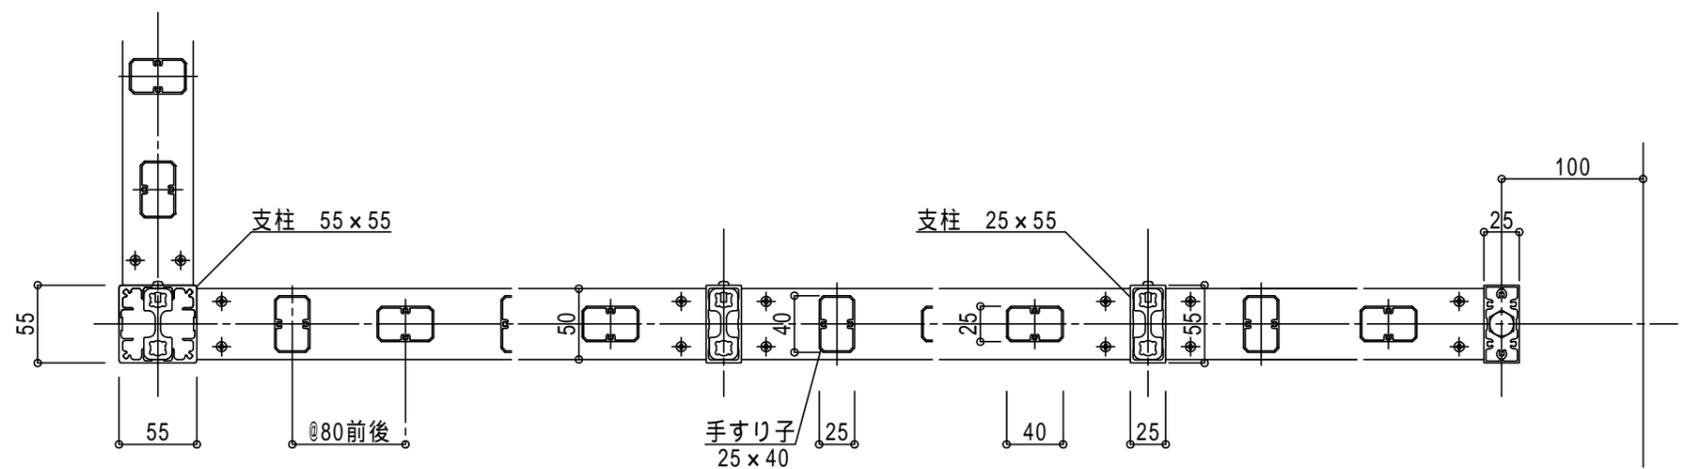

横断面図 S=1/5

## Wアンカー S工法

注記	年月日	訂正	設計	受領印	製品名	工事番号	検図	縮尺	図面番号
			施工						