



\* 支柱ピッチは強度計算による

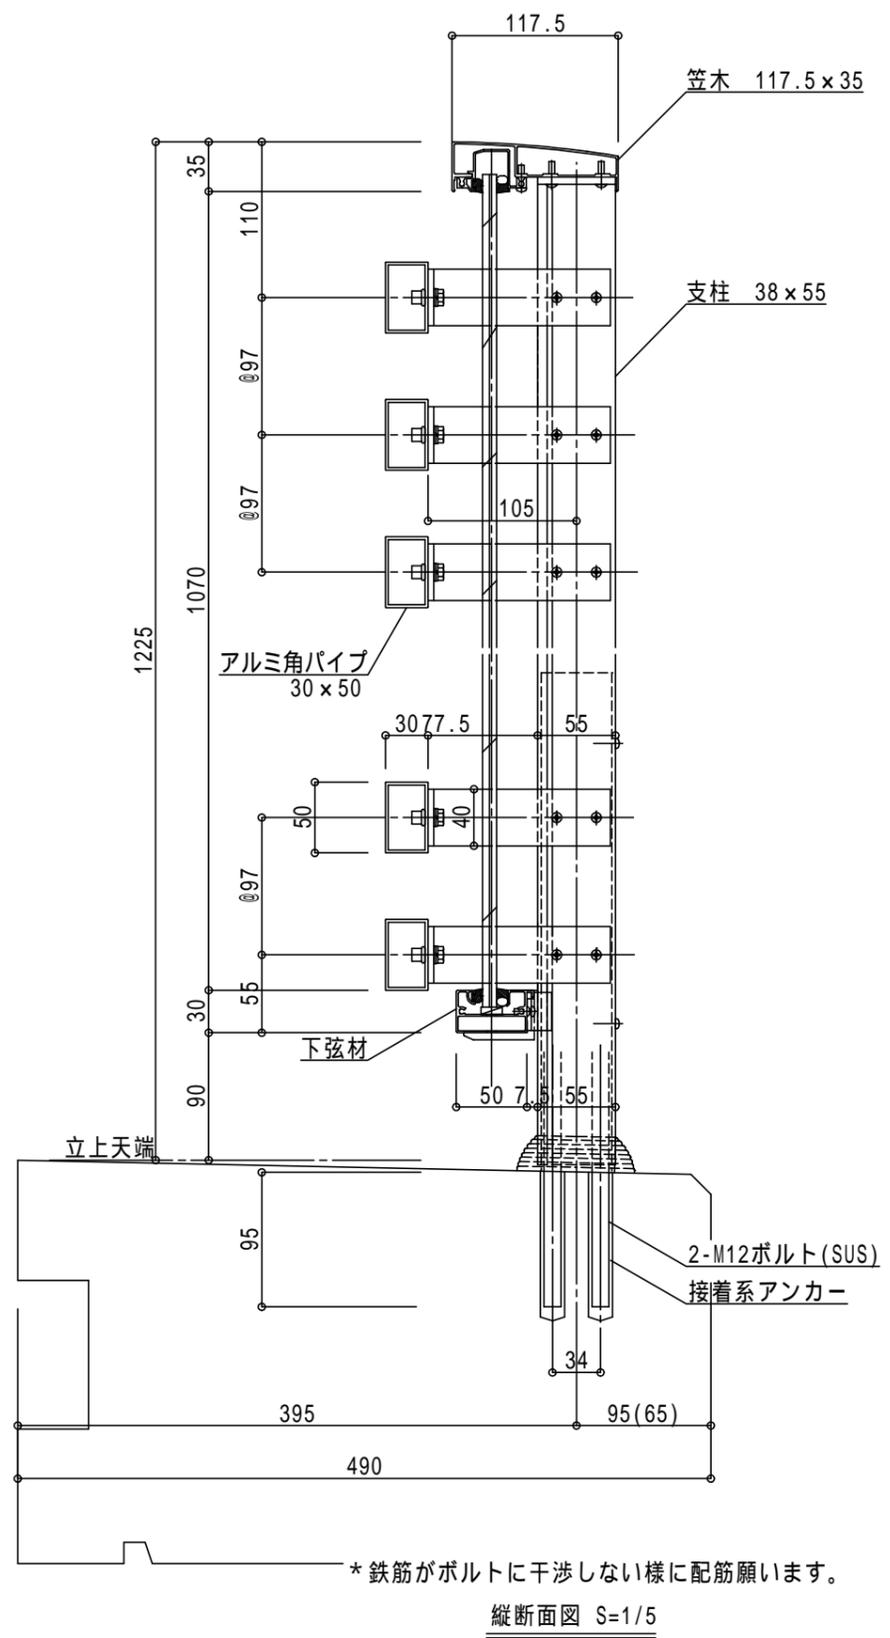

Wアンカー S工法

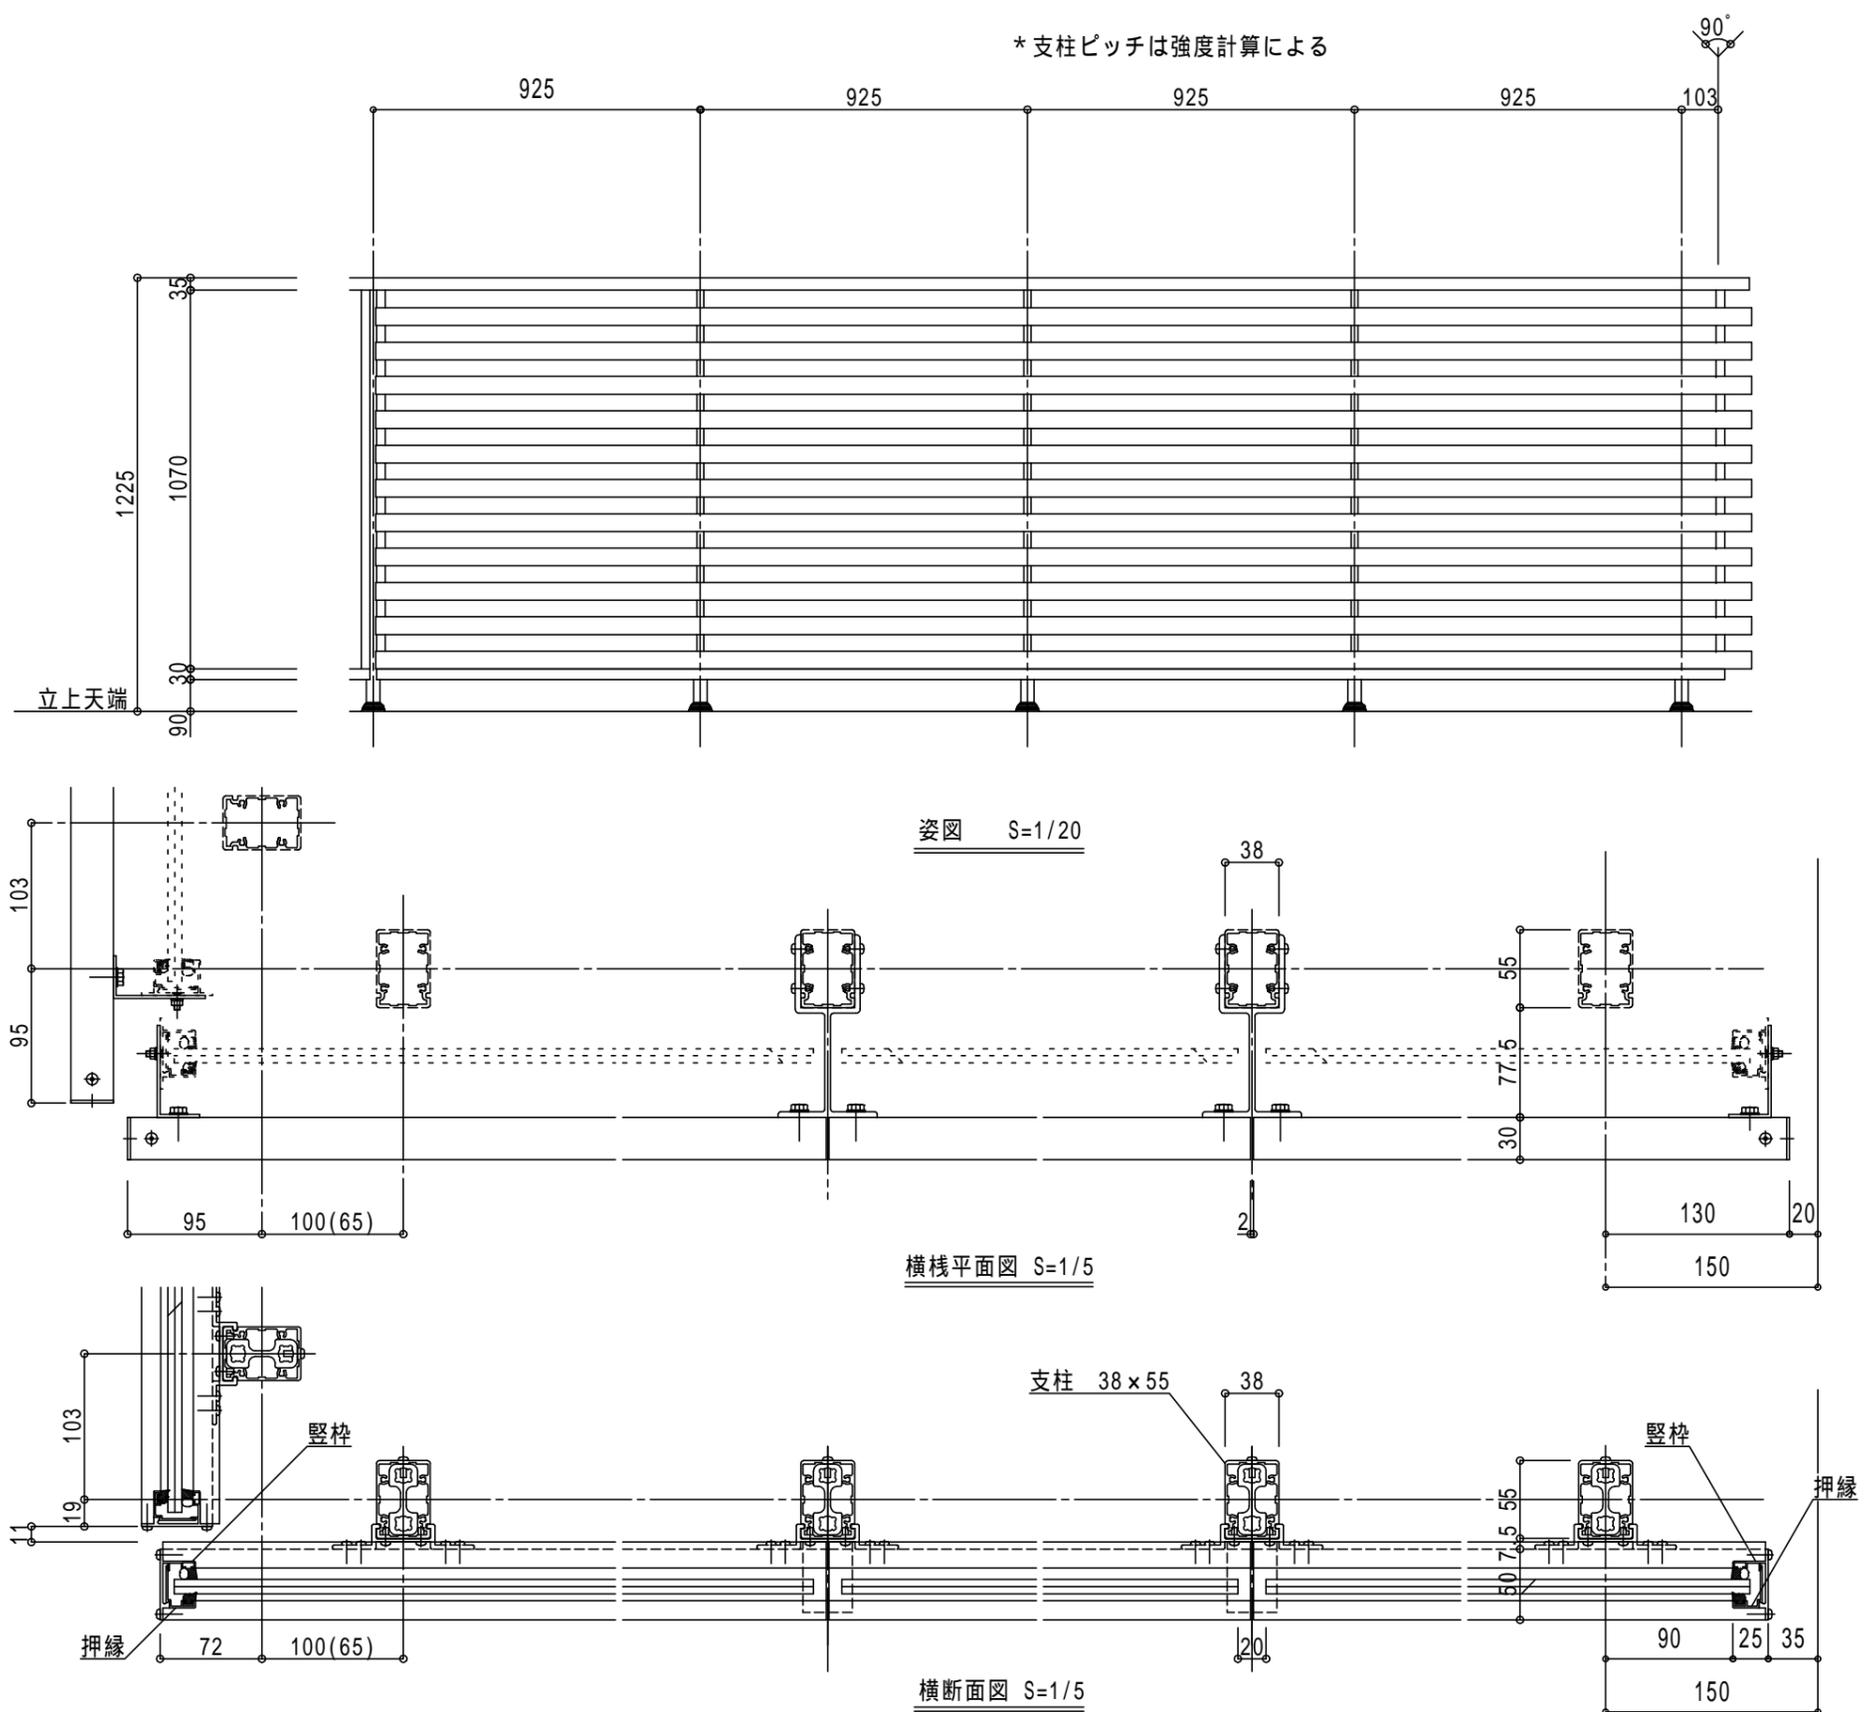

コーナー・端部1スパンのみ押縁は外部側になります

注記	年月日	訂正	設計	受領印	製品名	工事番号	検図	縮尺	図面番号
			施工		NT120 ガラス+ルーバー (奈良県大和高田市幸町 事例)			作成日	
				年月日					