



* 支柱ピッチは強度計算による

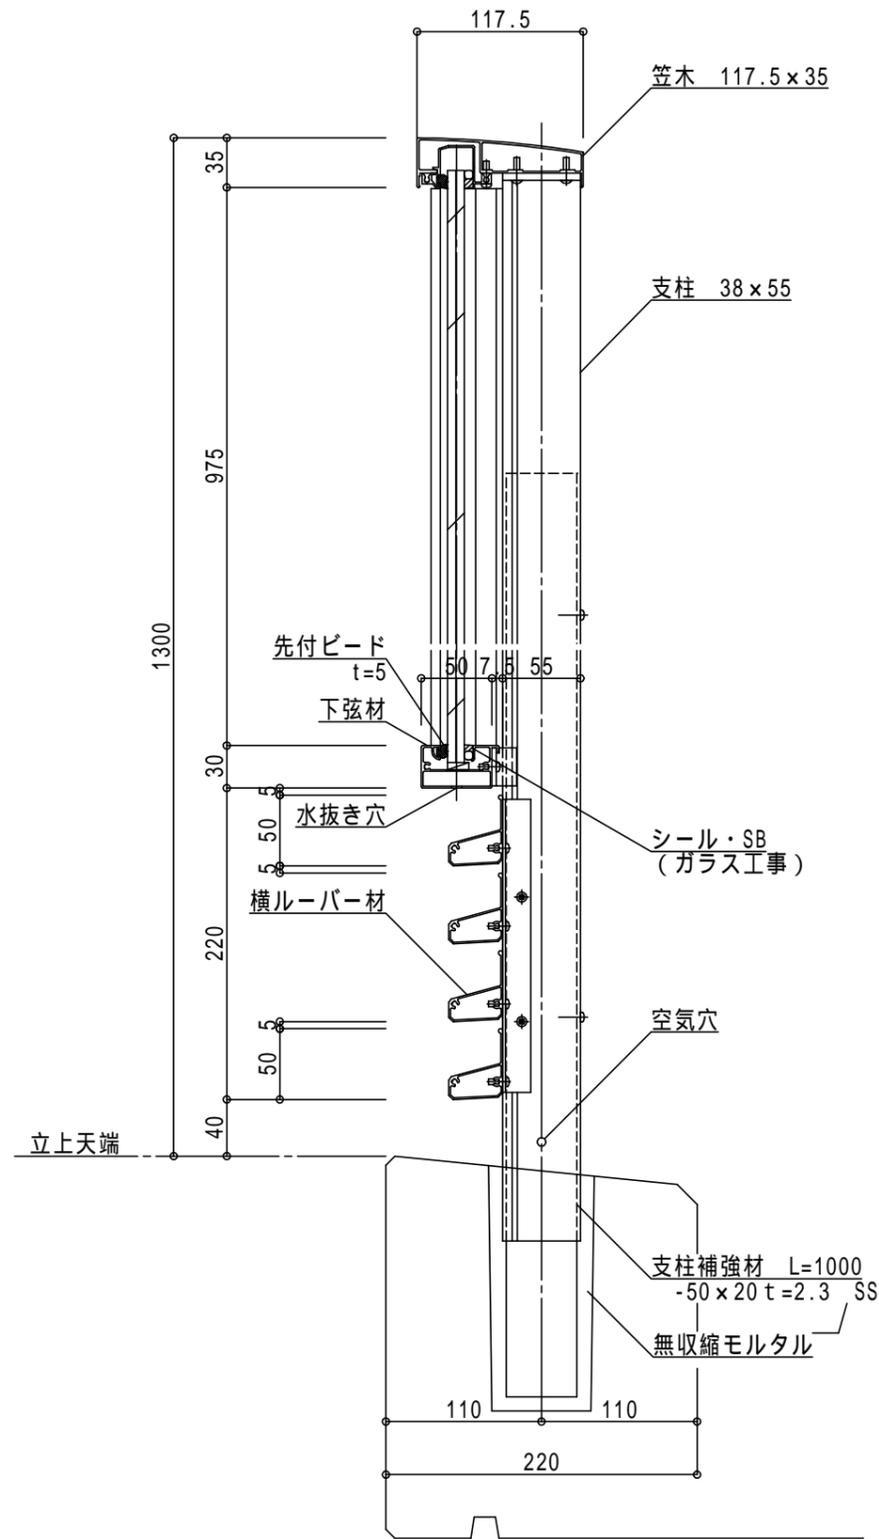


縦断面図 S=1/5


埋込工法 (150型)

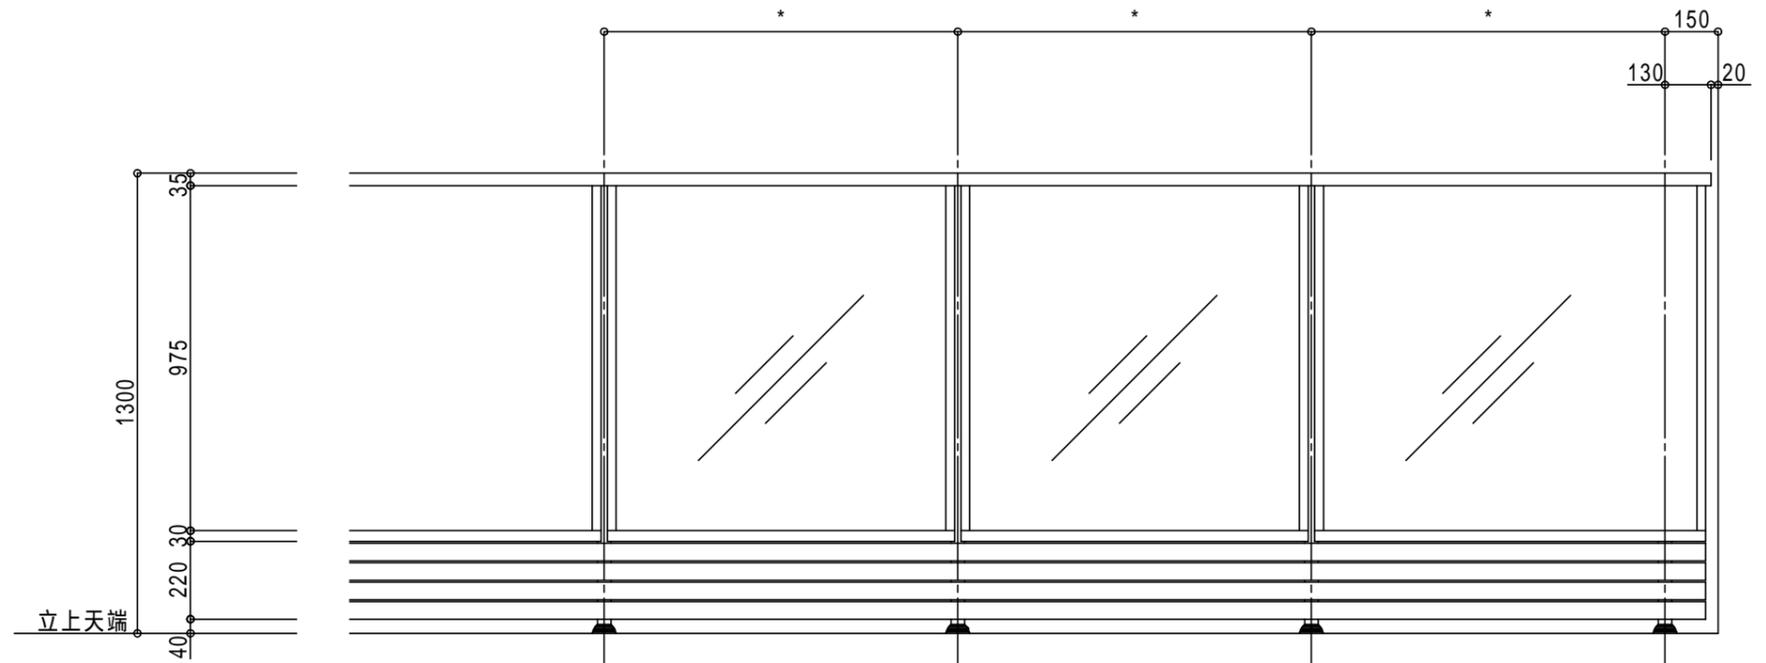

姿図 S=1/20

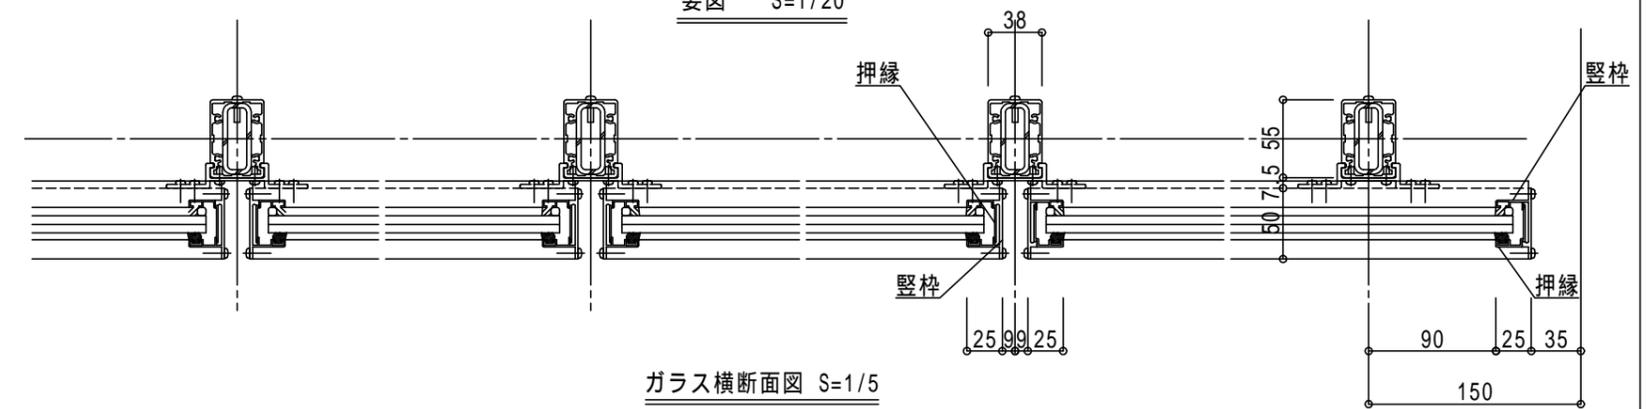

ガラス横断面図 S=1/5

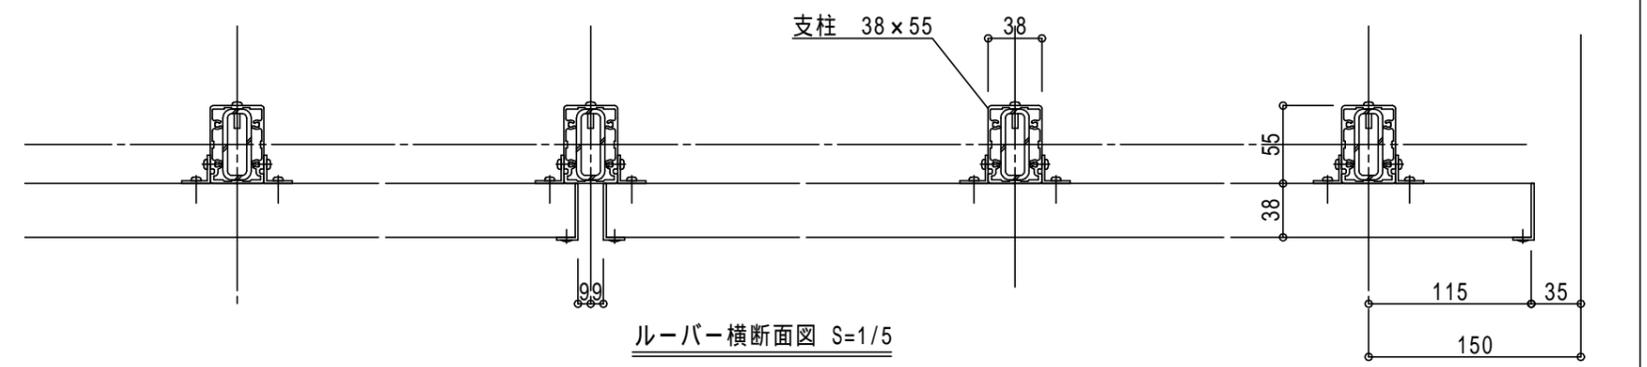

ルーバー横断面図 S=1/5

コーナー・端部1スパンのみ押縁は外部側になります

注記	年月日	訂正	設計	受領印	製品名	工事番号	検図	縮尺	図面番号
			施工	年月日	NT120 ガラス+ルーバー (大阪府堺市堺区三国ヶ丘 事例)			作成日	