

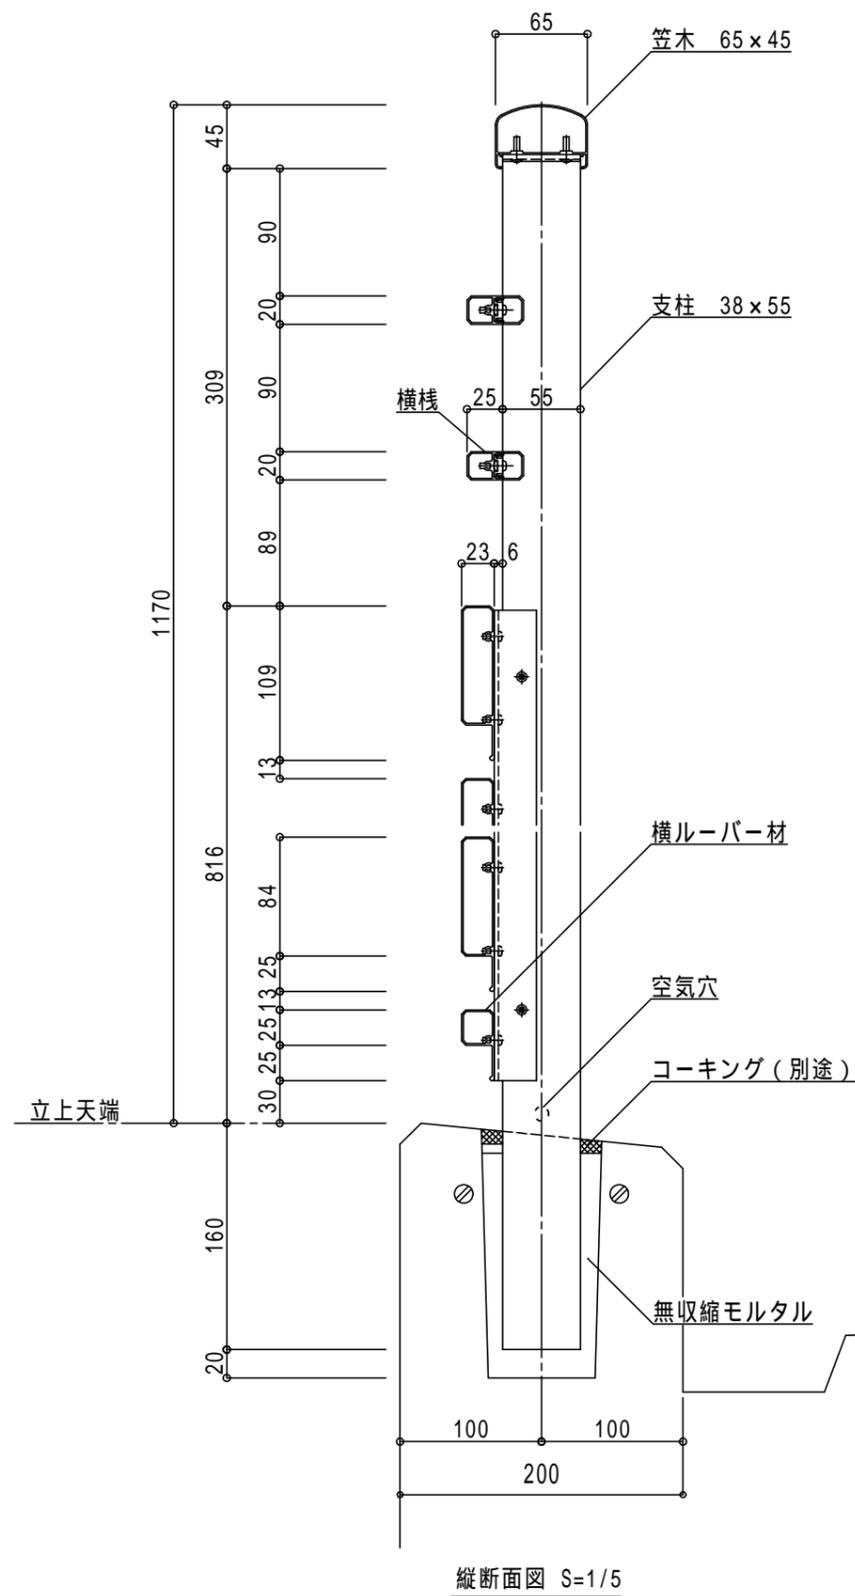



\* 支柱ピッチは強度計算による

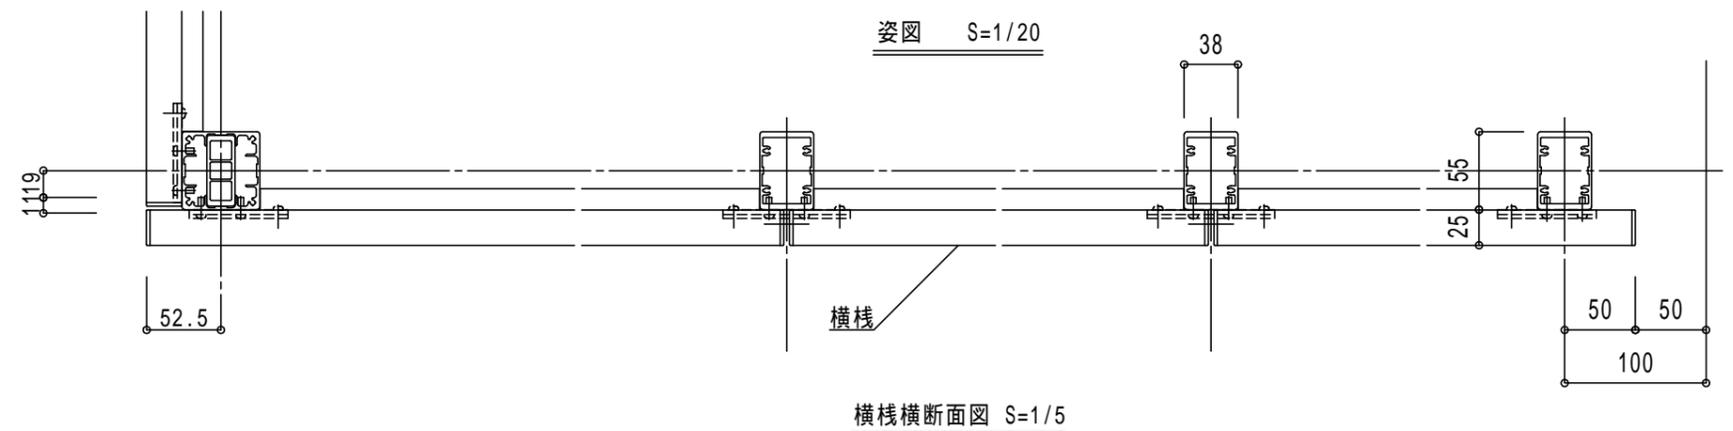

埋込工法

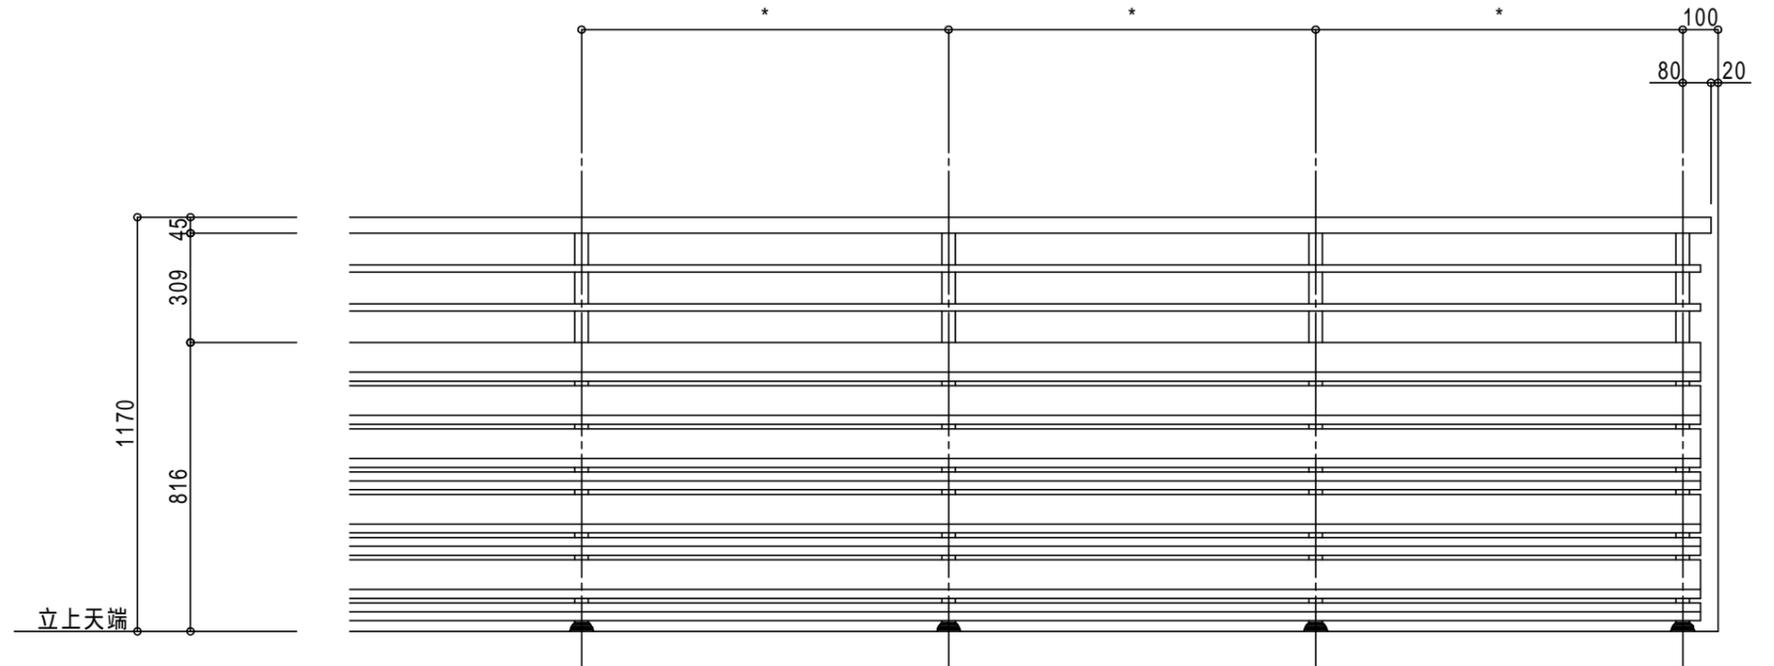

横棧横断面図 S=1/5

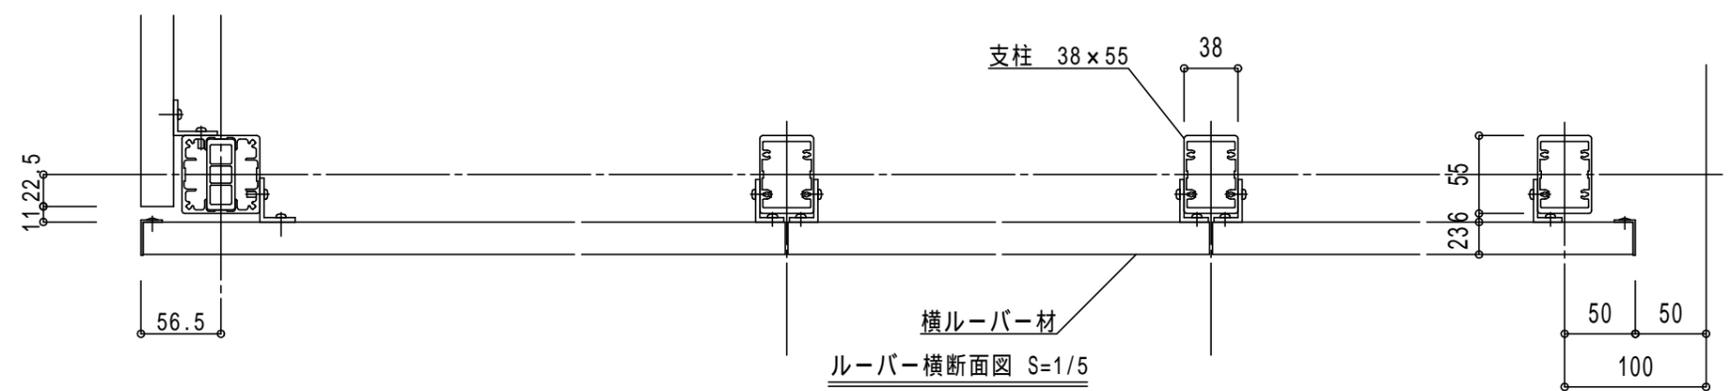

ルーバー横断面図 S=1/5

注記	年月日	訂正	設計	受領印	製品名	工事番号	検図	縮尺	図面番号
			施工	年月日	パラスタ27 ルーバー (広島県広島市南区松原町 事例)			作成日	