株式会社 ニシキンテック

＊支柱ピッチは強度計算による

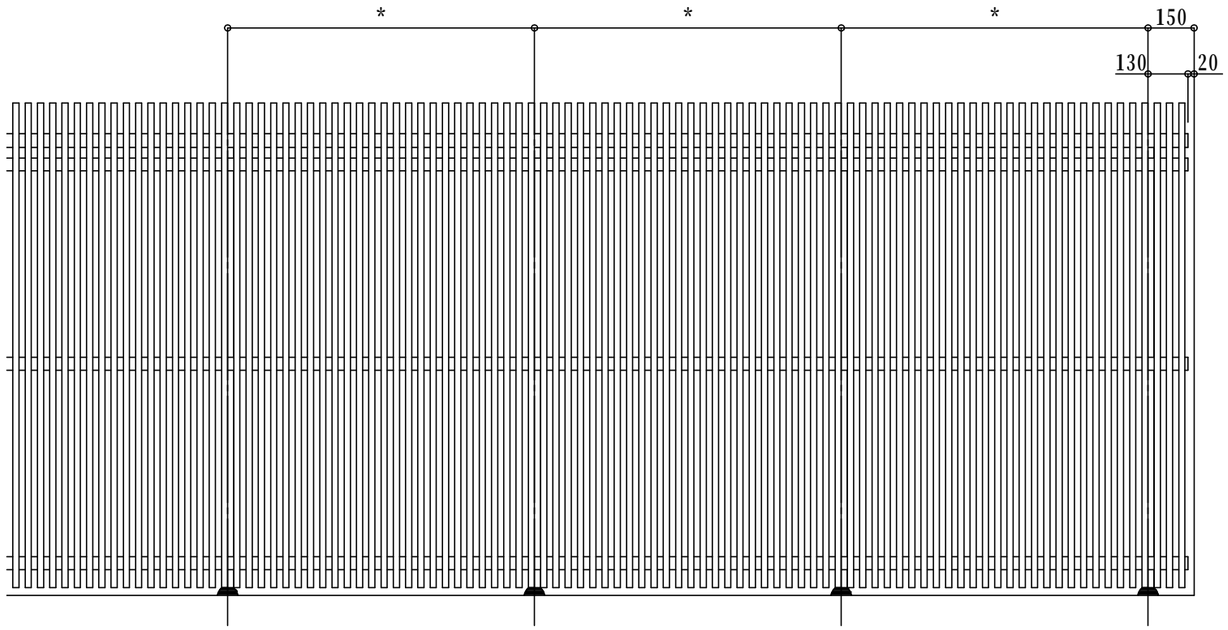

姿図　S=1/20

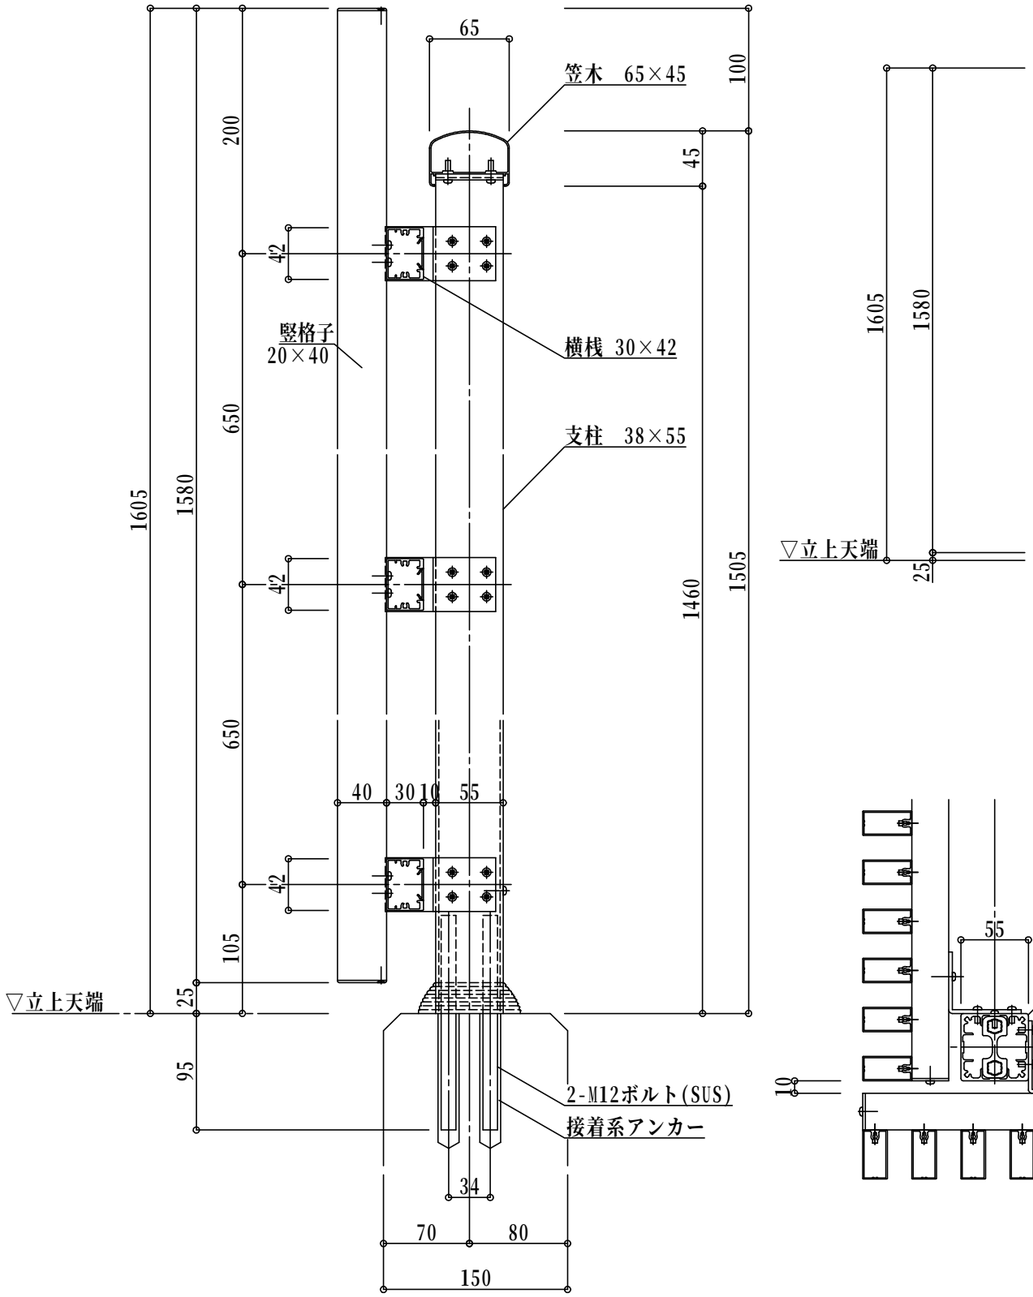

＊鉄筋がボルトに干渉しない様に配筋願います。

縦断面図　S=1/5

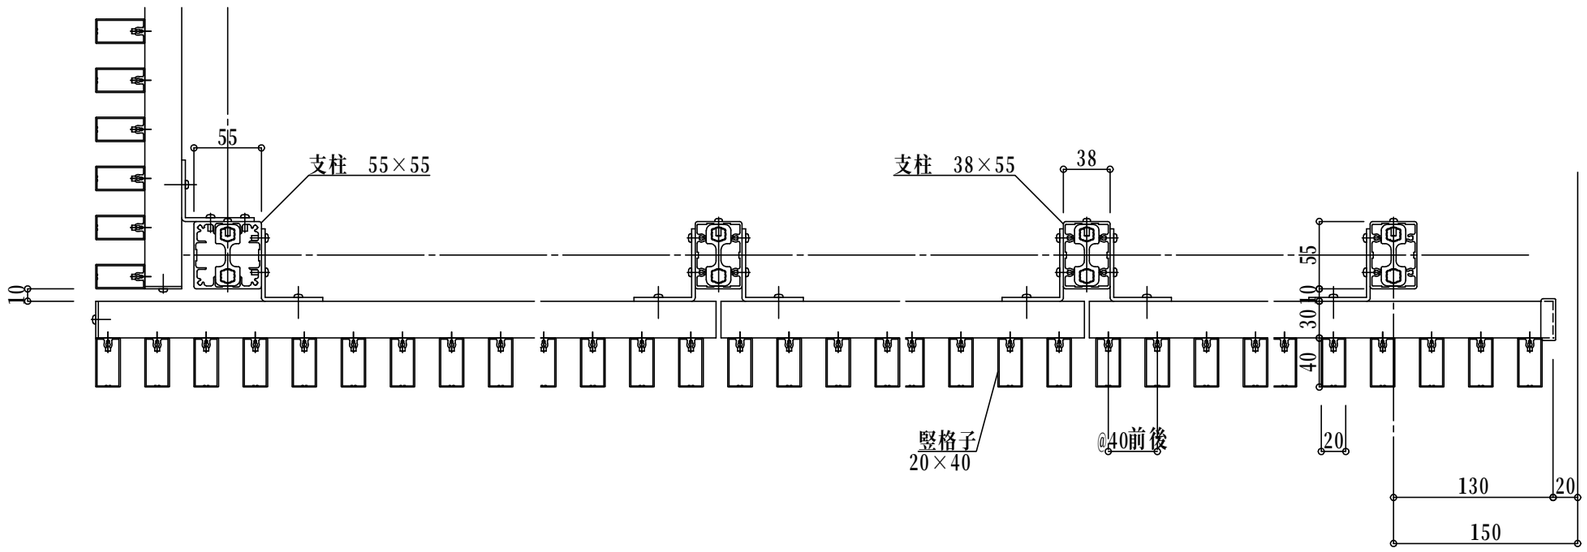

横断面図　S=1/5

Wアンカー S 工法

注記	年月日	訂　正	設計	受領印	製品名	工事番号	検図	縮尺	図面番号
			殿		バラスタ27　竪格子（広島県廿日市市宮浜温泉　事例）			／ ／ ／	／
			施工	年　月　日				作成日	
			殿					．　．	