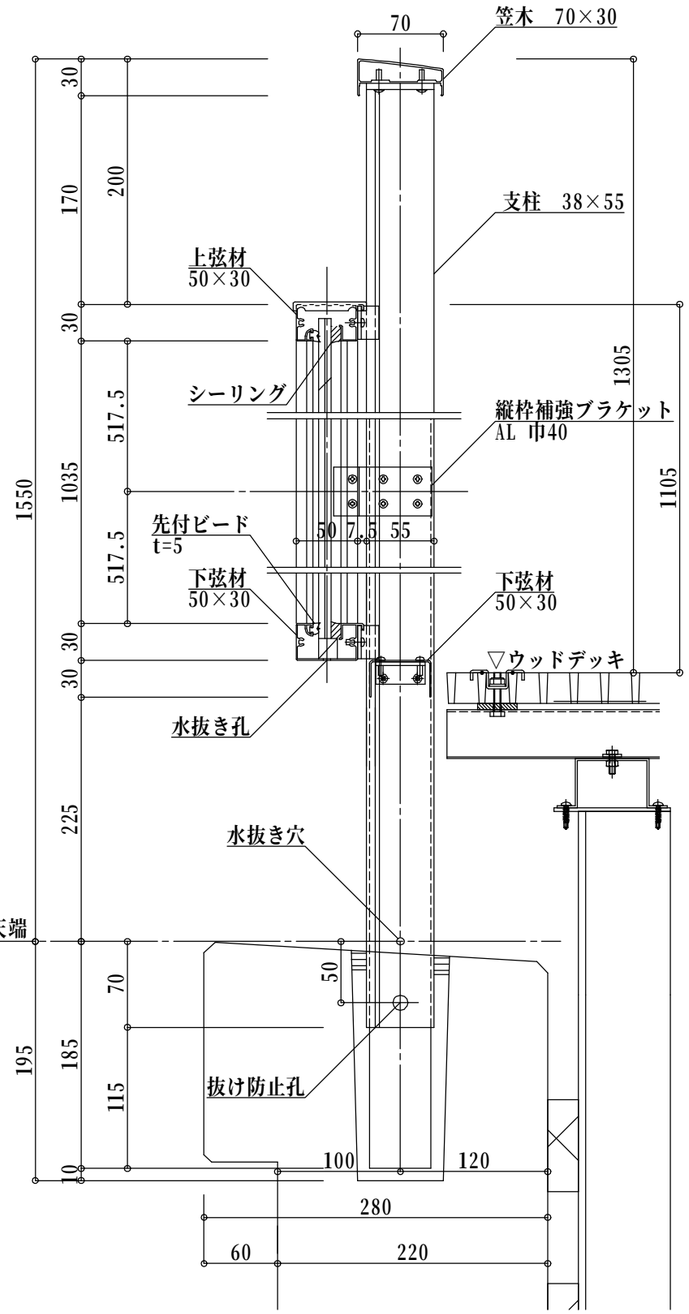

縦断面図　S=1/5

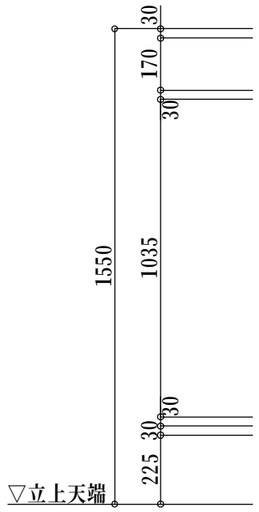

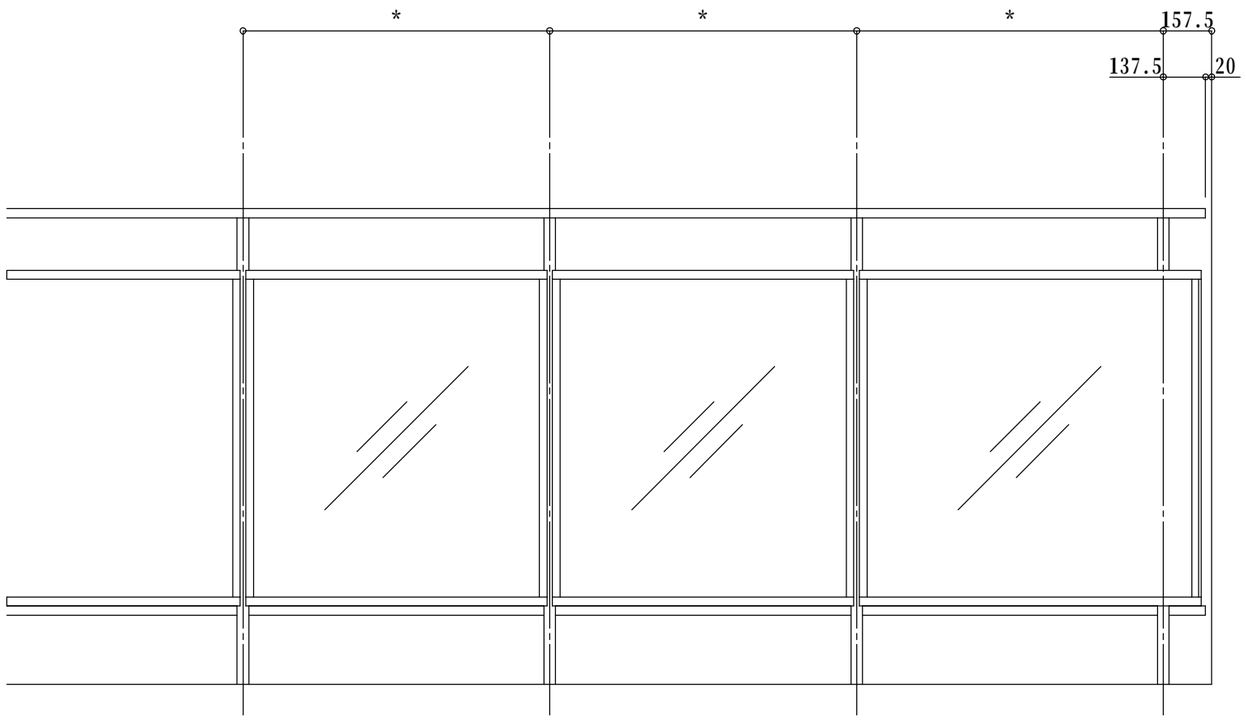

姿図　S=1/20

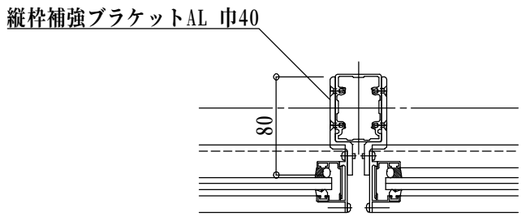

補強ブラケット部詳細図　S=1/5

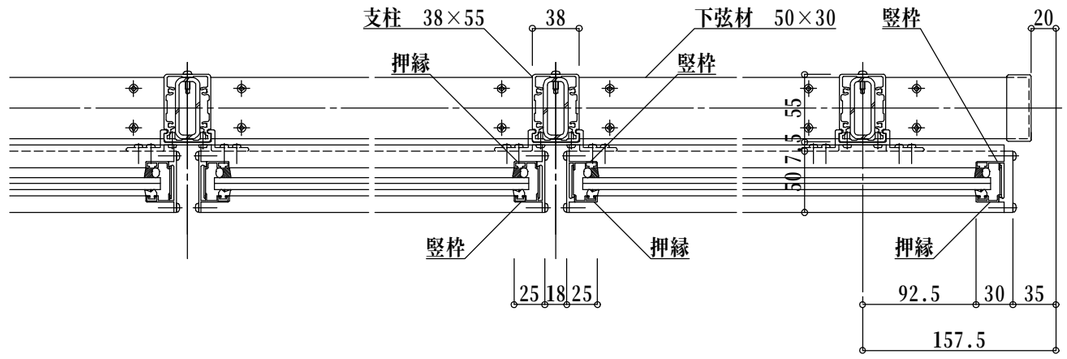

横断面図　S=1/5

埋込工法(300型)

端部1スパンのみ押縁は外部側になります

注記	年月日	訂　正	設計	受領印	製品名	工事番号	検図	縮尺	図面番号
			殿		バラスタ27キャンバス ガラス（大阪府大阪市北区 事例）				
			施工	年　月　日				作成日	
			殿					. .	